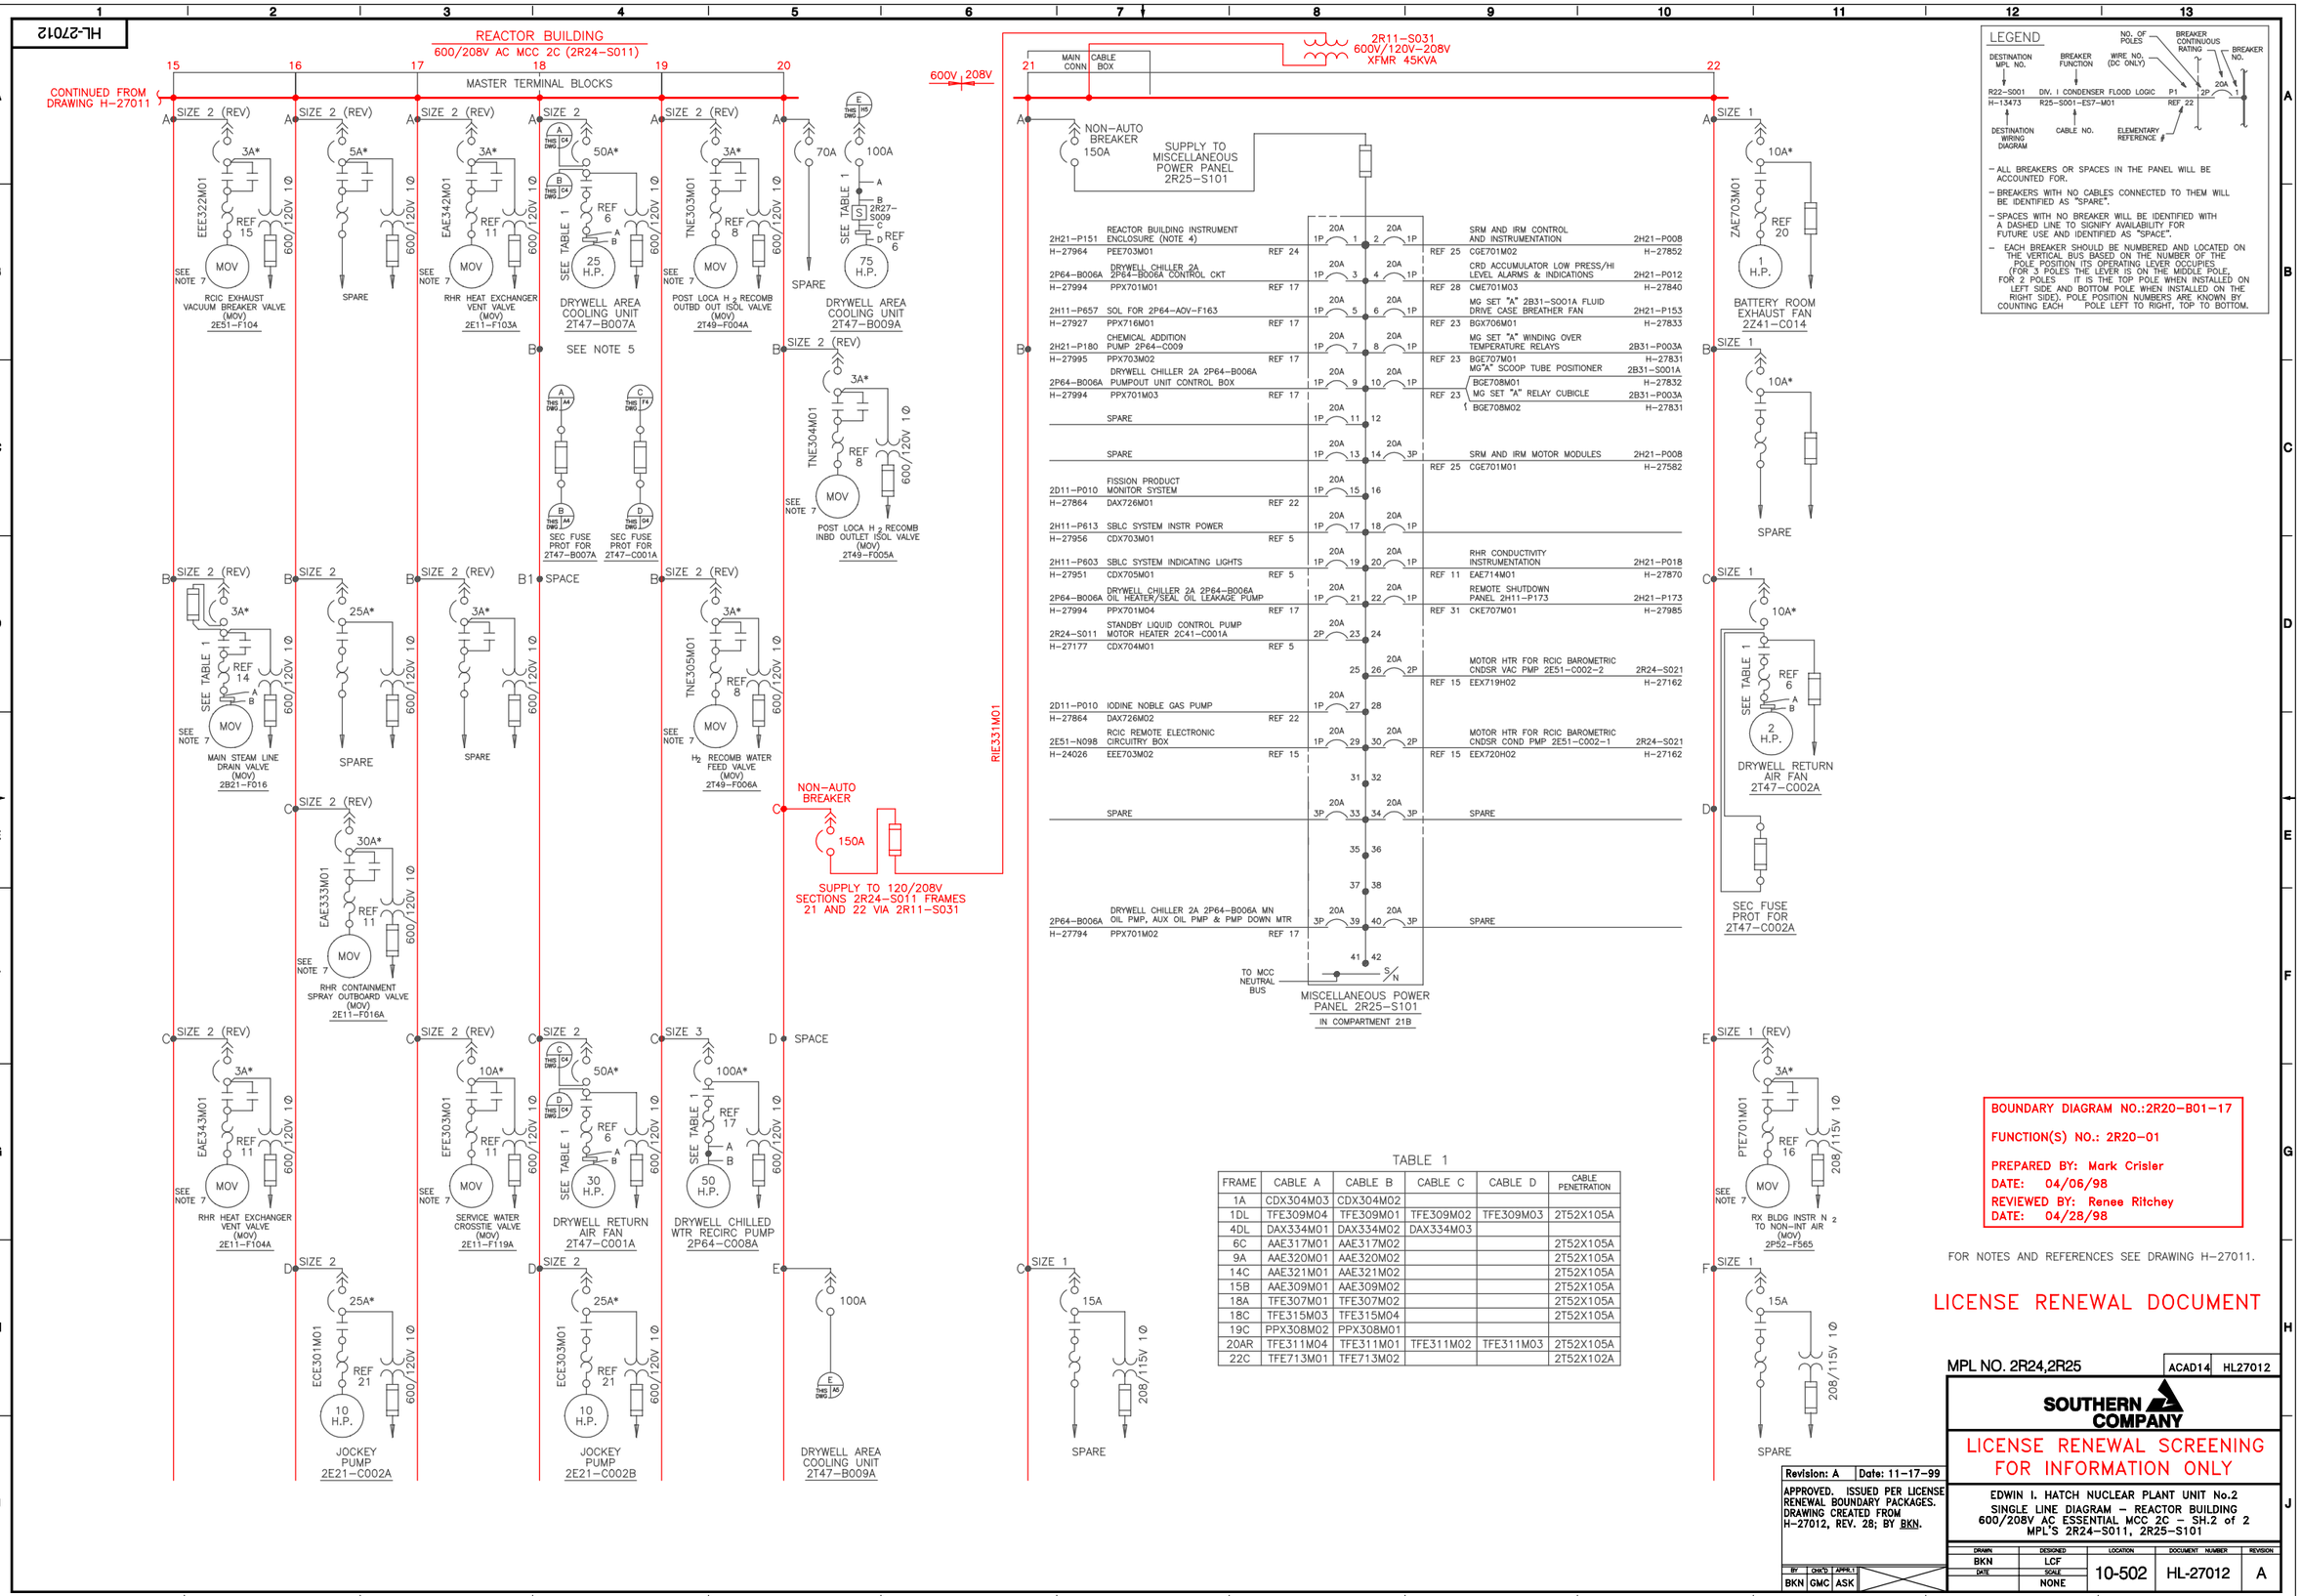

TABLE 1

FRAME	CABLE A	CABLE B	CABLE C	CABLE D	CABLE PENETRATION
1A	CDX304M03	CDX304M02			
1DL	TFE309M04	TFE309M01	TFE309M02	TFE309M03	2T52X105A
4DL	DAX334M01	DAX334M02	DAX334M03		
6C	AAE317M01	AAE317M02			2T52X105A
9A	AAE320M01	AAE320M02			2T52X105A
14C	AAE321M01	AAE321M02			2T52X105A
15B	AAE309M01	AAE309M02			2T52X105A
18A	TFE307M01	TFE307M02			2T52X105A
18C	TFE315M03	TFE315M04			2T52X105A
19C	PPX308M02	PPX308M01			
20AR	TFE311M04	TFE311M01	TFE311M02	TFE311M03	2T52X105A
22C	TFE713M01	TFE713M02			2T52X102A