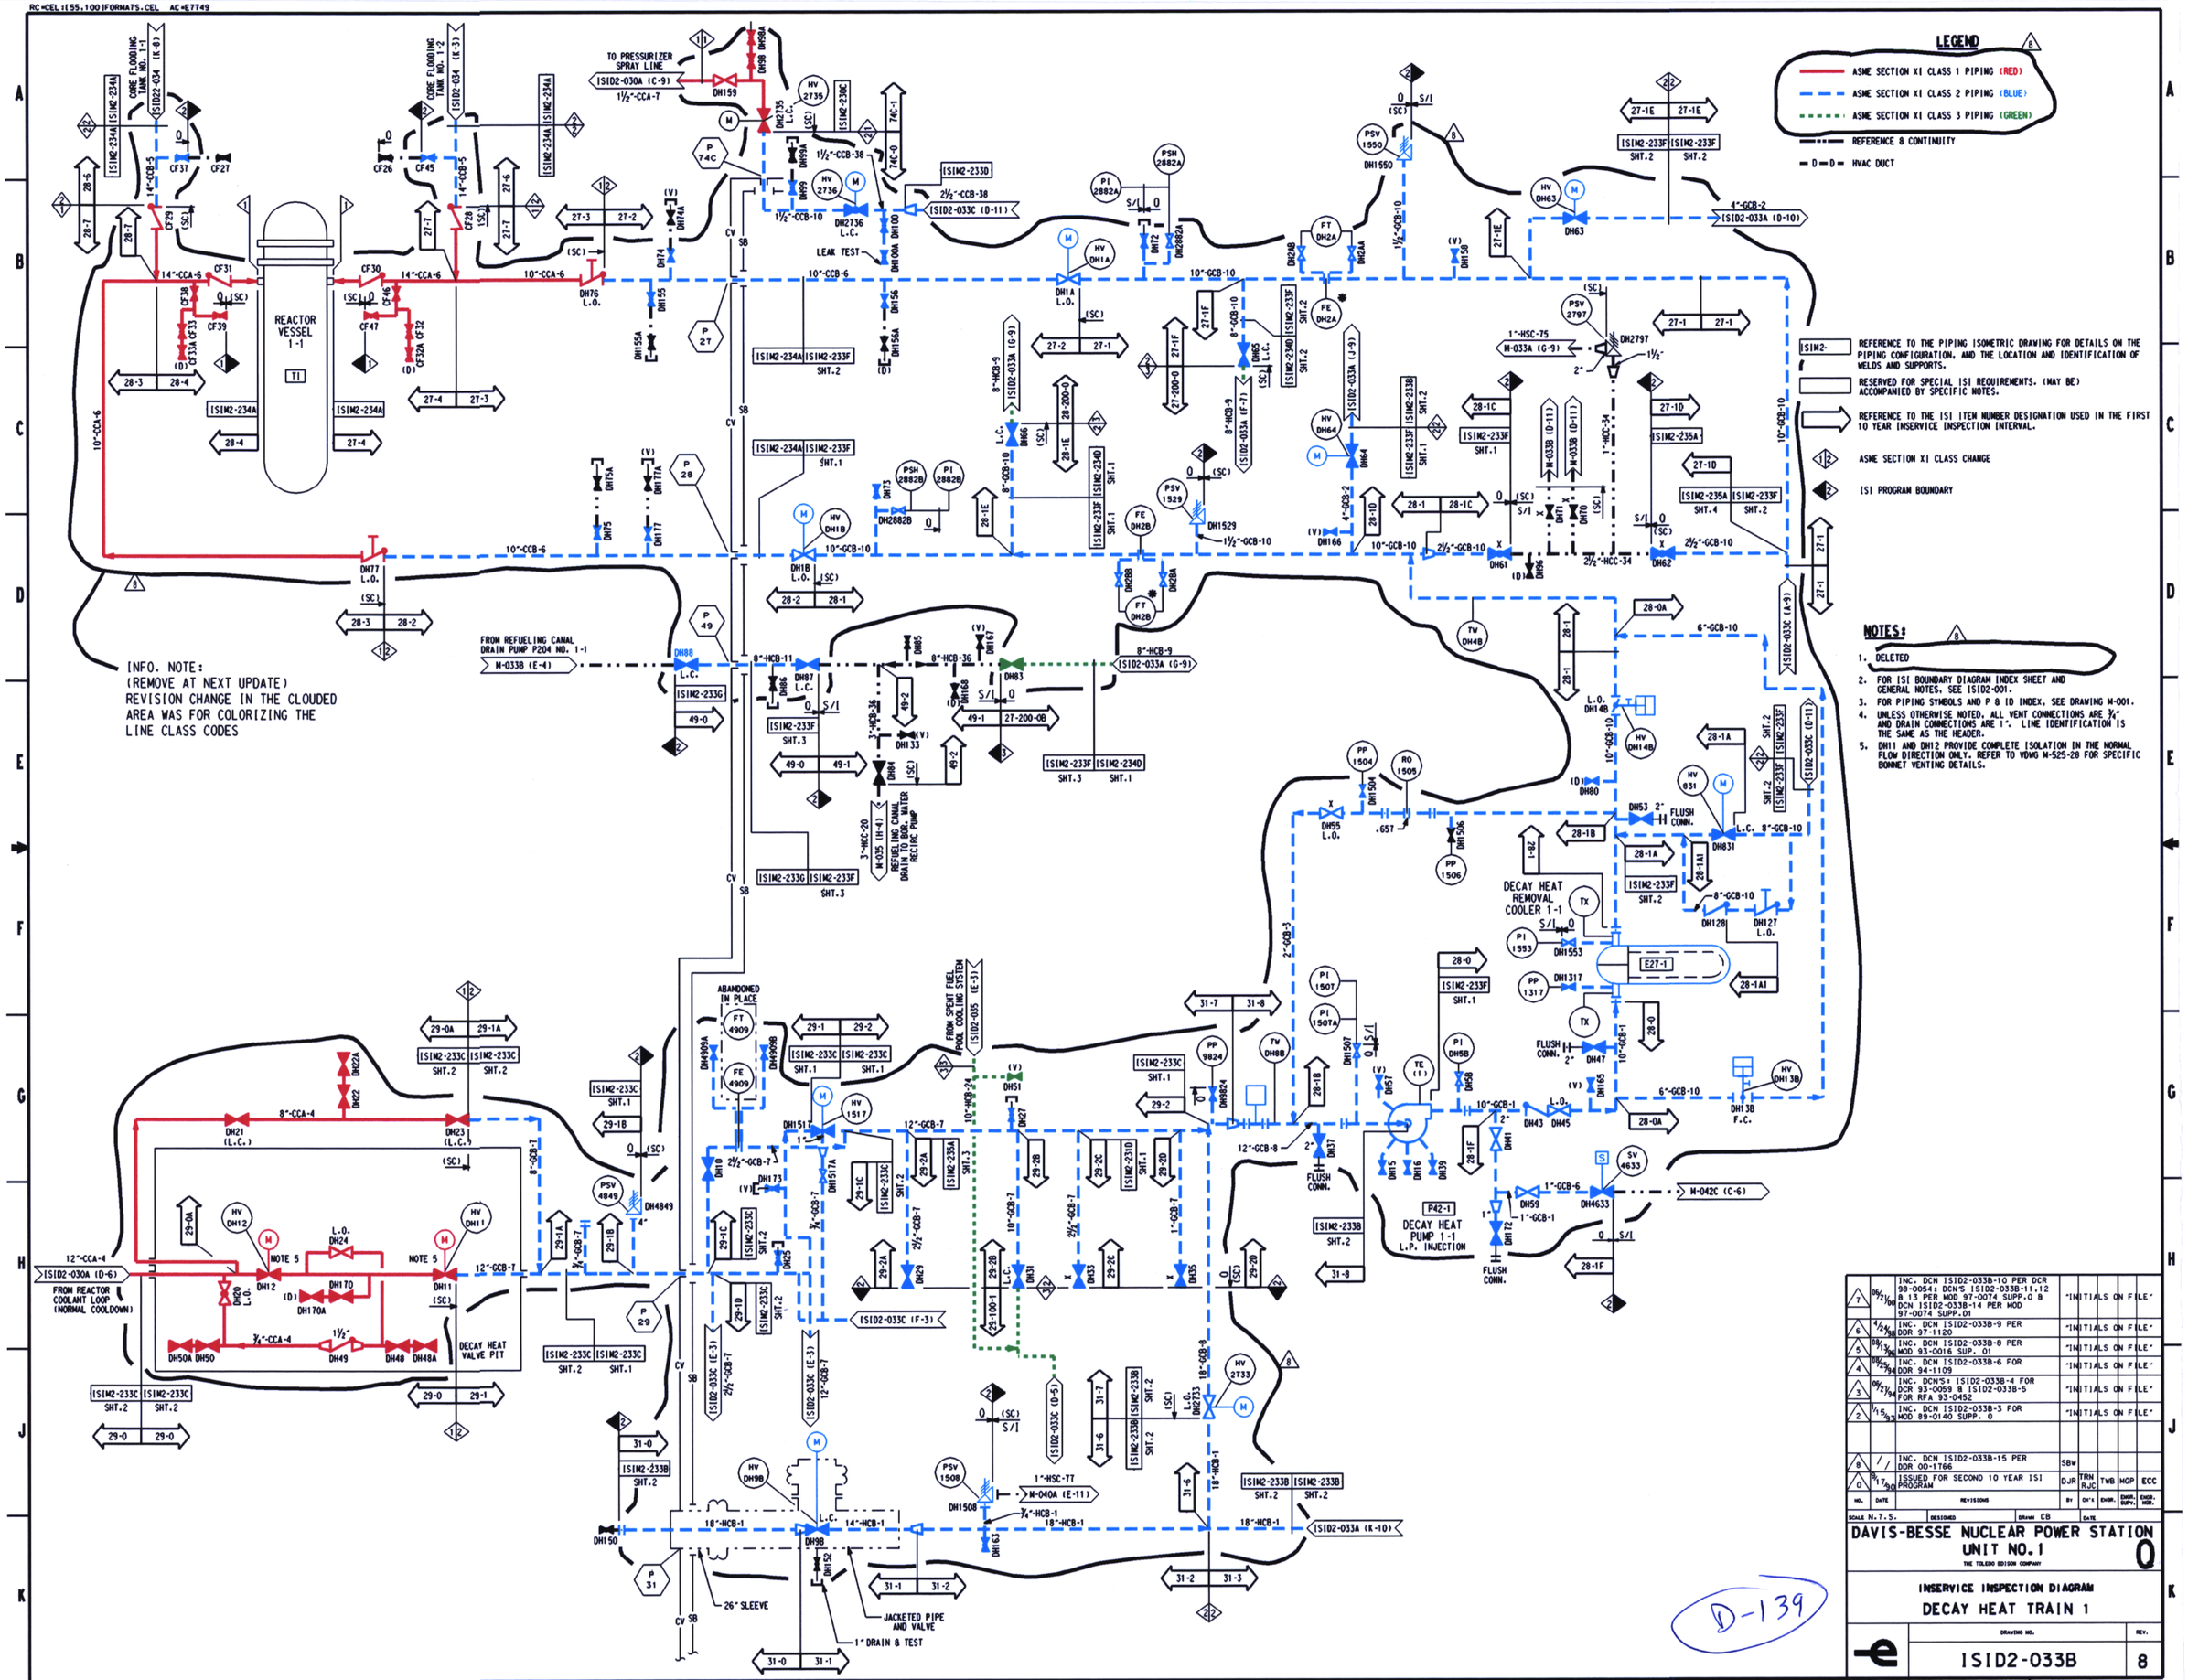

NO.	DATE	REVISIONS	BY	CH'K	ENGR.	ENGR. SUPV.	ENGR. MGR.
7	06/21/00	INC. DCN ISID2-033B-10 PER DCR 98-0054; DCN'S ISID2-033B-11,12 & 13 PER MOD 97-0074 SUPP.0 & DCN ISID2-033B-14 PER MOD 97-0074 SUPP.01	"INITIALS ON FILE"				
6	4/24/98	INC. DCN ISID2-033B-9 PER DDR 97-1120	"INITIALS ON FILE"				
5	08/13/96	INC. DCN ISID2-033B-8 PER MOD 93-0016 SUP. 01	"INITIALS ON FILE"				
4	08/25/94	INC. DCN ISID2-033B-6 FOR DDR 94-1109	"INITIALS ON FILE"				
3	06/27/94	INC. DCN'S: ISID2-033B-4 FOR DCR 93-0059 & ISID2-033B-5 FOR RFA 93-0452	"INITIALS ON FILE"				
2	1/15/93	INC. DCN ISID2-033B-3 FOR MOD 89-0140 SUPP. 0	"INITIALS ON FILE"				
8	/ /	INC. DCN ISID2-033B-15 PER DDR 00-1766	SBW				
0	9/17/90	ISSUED FOR SECOND 10 YEAR ISI PROGRAM	DJR	TRN RJC	TWB	MGP	ECC

SCALE N.T.S. DESIGNED DRAWN CB DATE

DAVIS-BESSE NUCLEAR POWER STATION
UNIT NO. 1
THE TOLEDO EDISON COMPANY

0

INSERVICE INSPECTION DIAGRAM
DECAY HEAT TRAIN 1

DRAWING NO. ISID2-033B REV. 8

DB 08-10-00 DFN= 1:/ISID/2SID033B.DGN

14 34X44 "E" SIZE