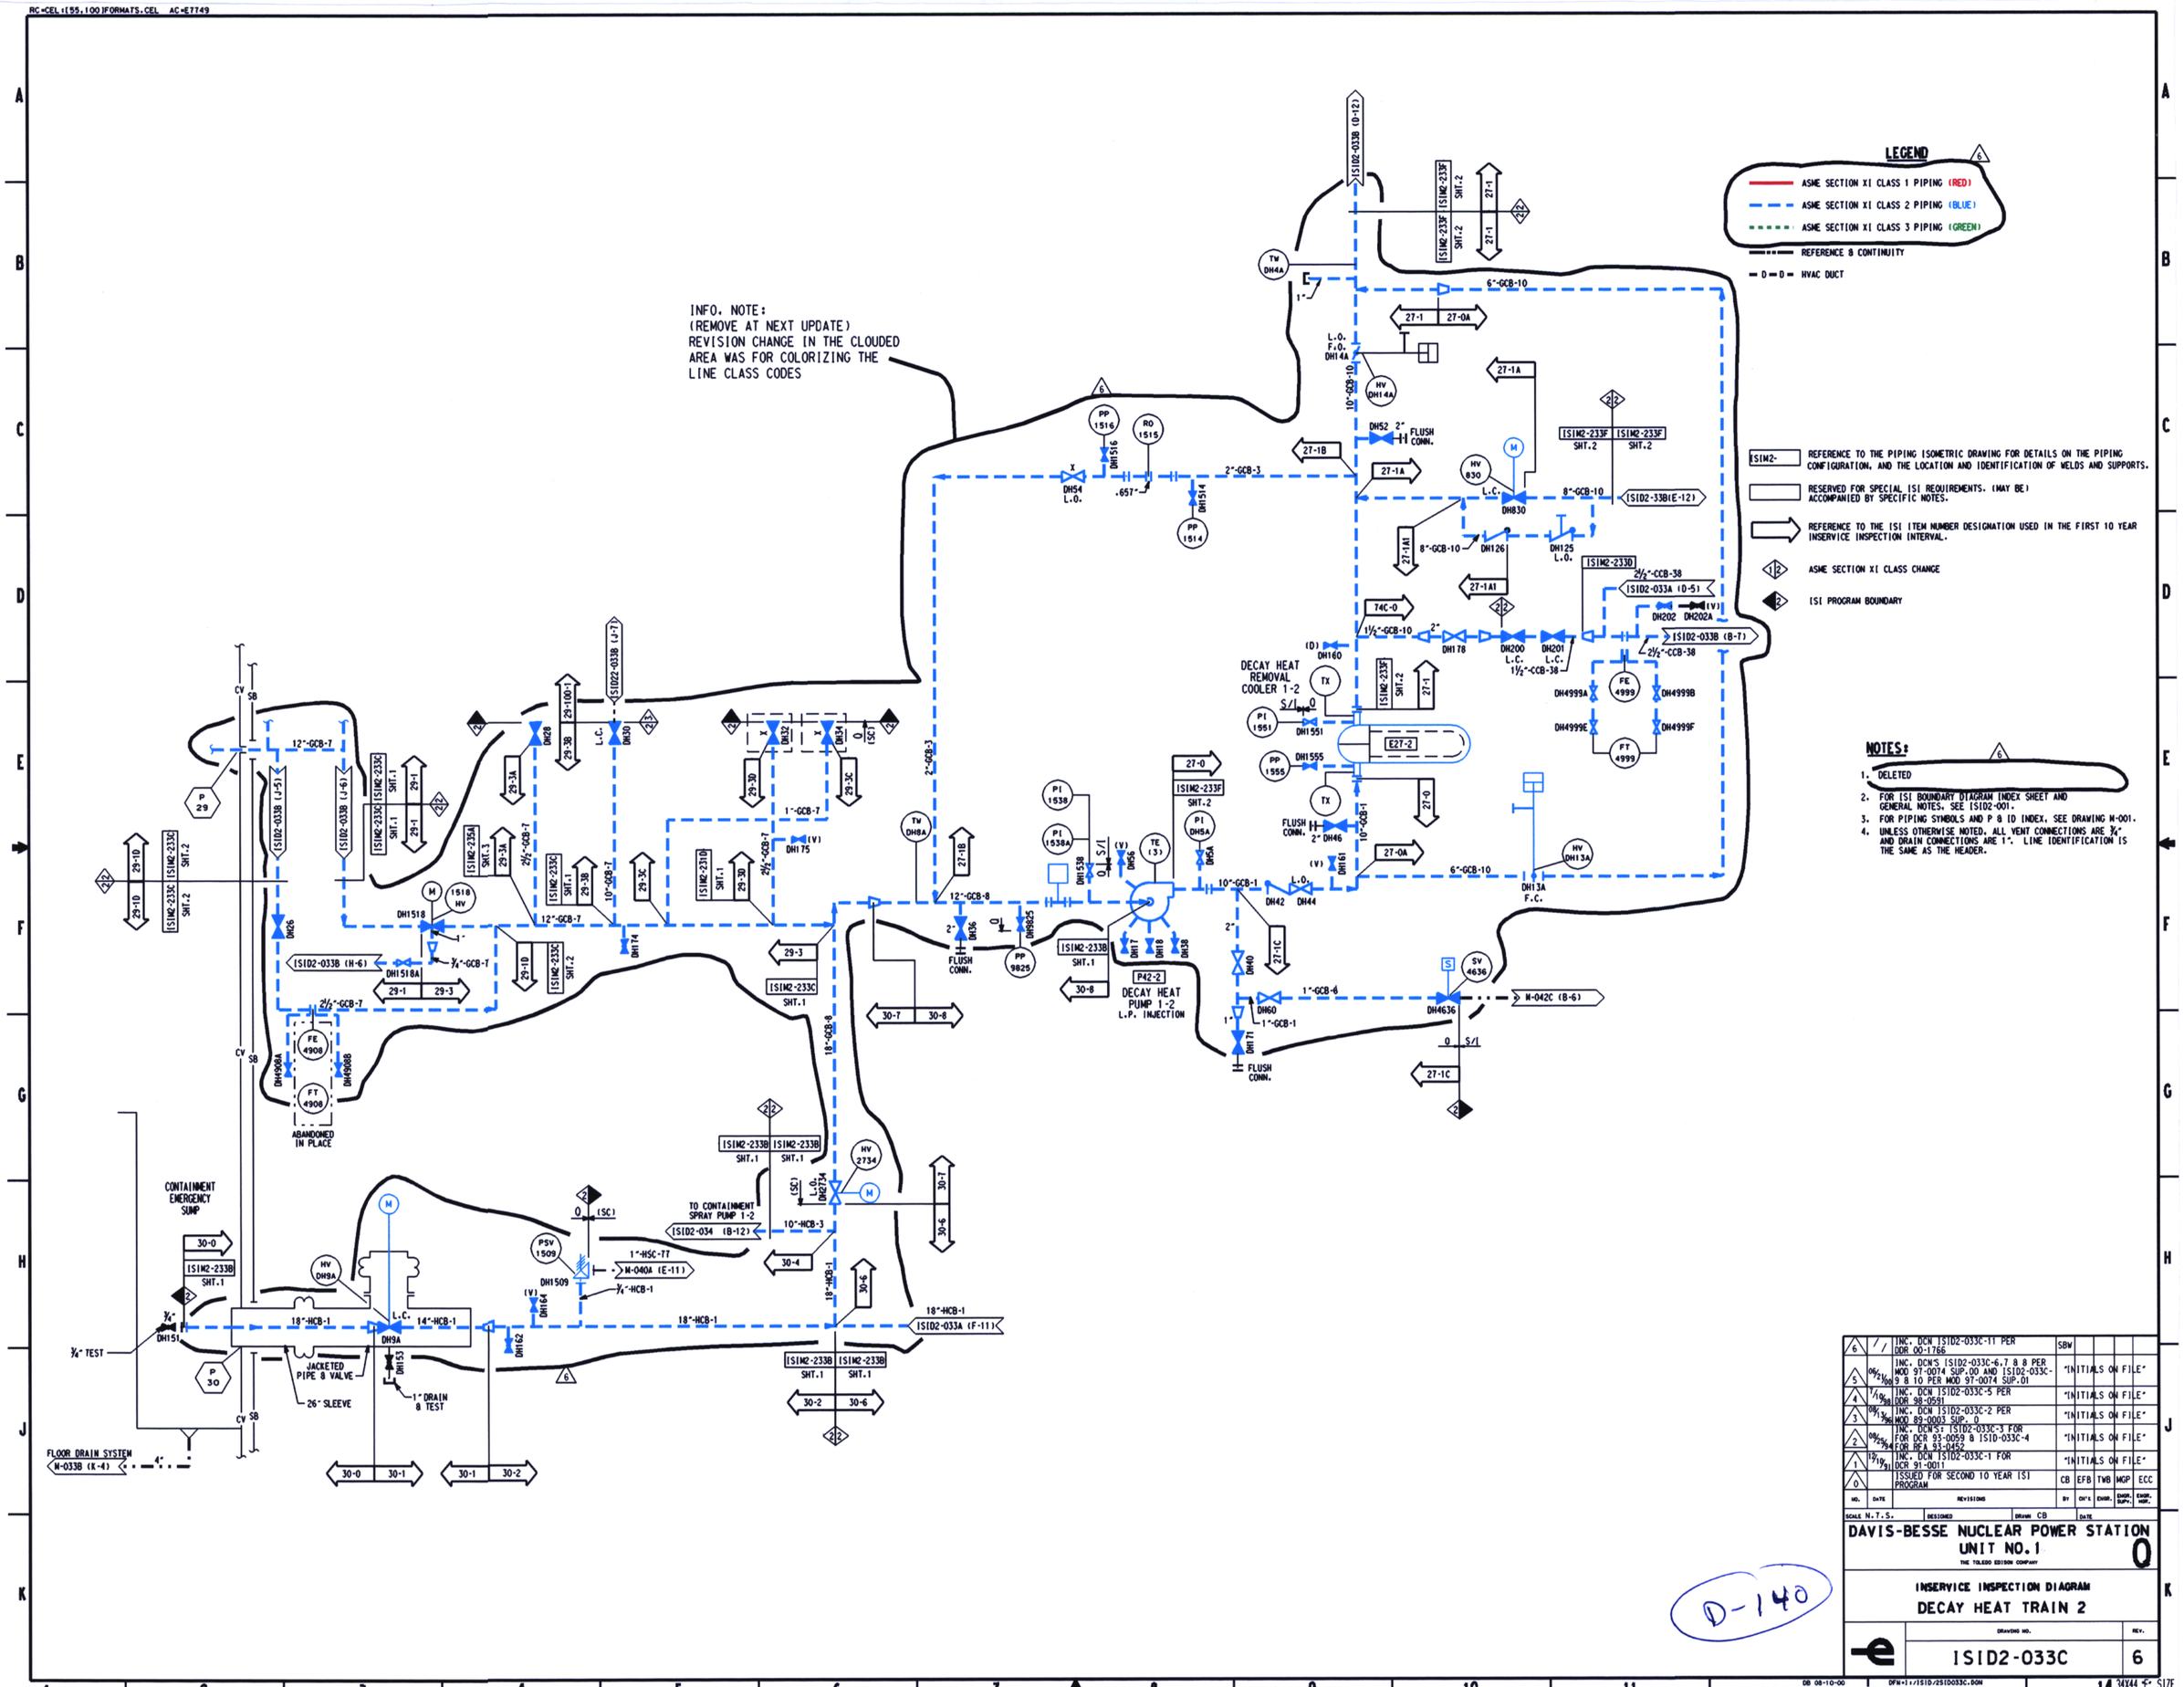

NO.	DATE	REVISIONS	BY	CH'K	ENGR.	ENGR. SUPV.	ENGR. MGR.
6	/ /	INC. DCN ISID2-033C-11 PER DDR 00-1766	SBW				
5	06/21/00	INC. DCN'S ISID2-033C-6,7 & 8 PER MOD 97-0074 SUP.00 AND ISID2-033C-9 & 10 PER MOD 97-0074 SUP.01	"INITIALS ON FILE"				
4	7/10/98	INC. DCN ISID2-033C-5 PER DDR 98-0591	"INITIALS ON FILE"				
3	08/13/96	INC. DCN ISID2-033C-2 PER MOD 89-0003 SUP. 0	"INITIALS ON FILE"				
2	08/25/94	INC. DCN'S: ISID2-033C-3 FOR FOR DCR 93-0059 & ISID-033C-4 FOR RFA 93-0452	"INITIALS ON FILE"				
1	12/10/91	INC. DCN ISID2-033C-1 FOR DCR 91-0011	"INITIALS ON FILE"				
0		ISSUED FOR SECOND 10 YEAR ISI PROGRAM	CB	EFB	TWB	MGP	ECC

SCALE N.T.S. DESIGNED DRAWN CB DATE

DAVIS-BESSE NUCLEAR POWER STATION
UNIT NO.1
THE TOLEDO EDISON COMPANY

0

INSERVICE INSPECTION DIAGRAM
DECAY HEAT TRAIN 2

DRAWING NO. ISID2-033C REV. 6

DB 08-10-00 DFN=I:/ISID/2SID033C.DGN

14 34X44 "E" SIZE