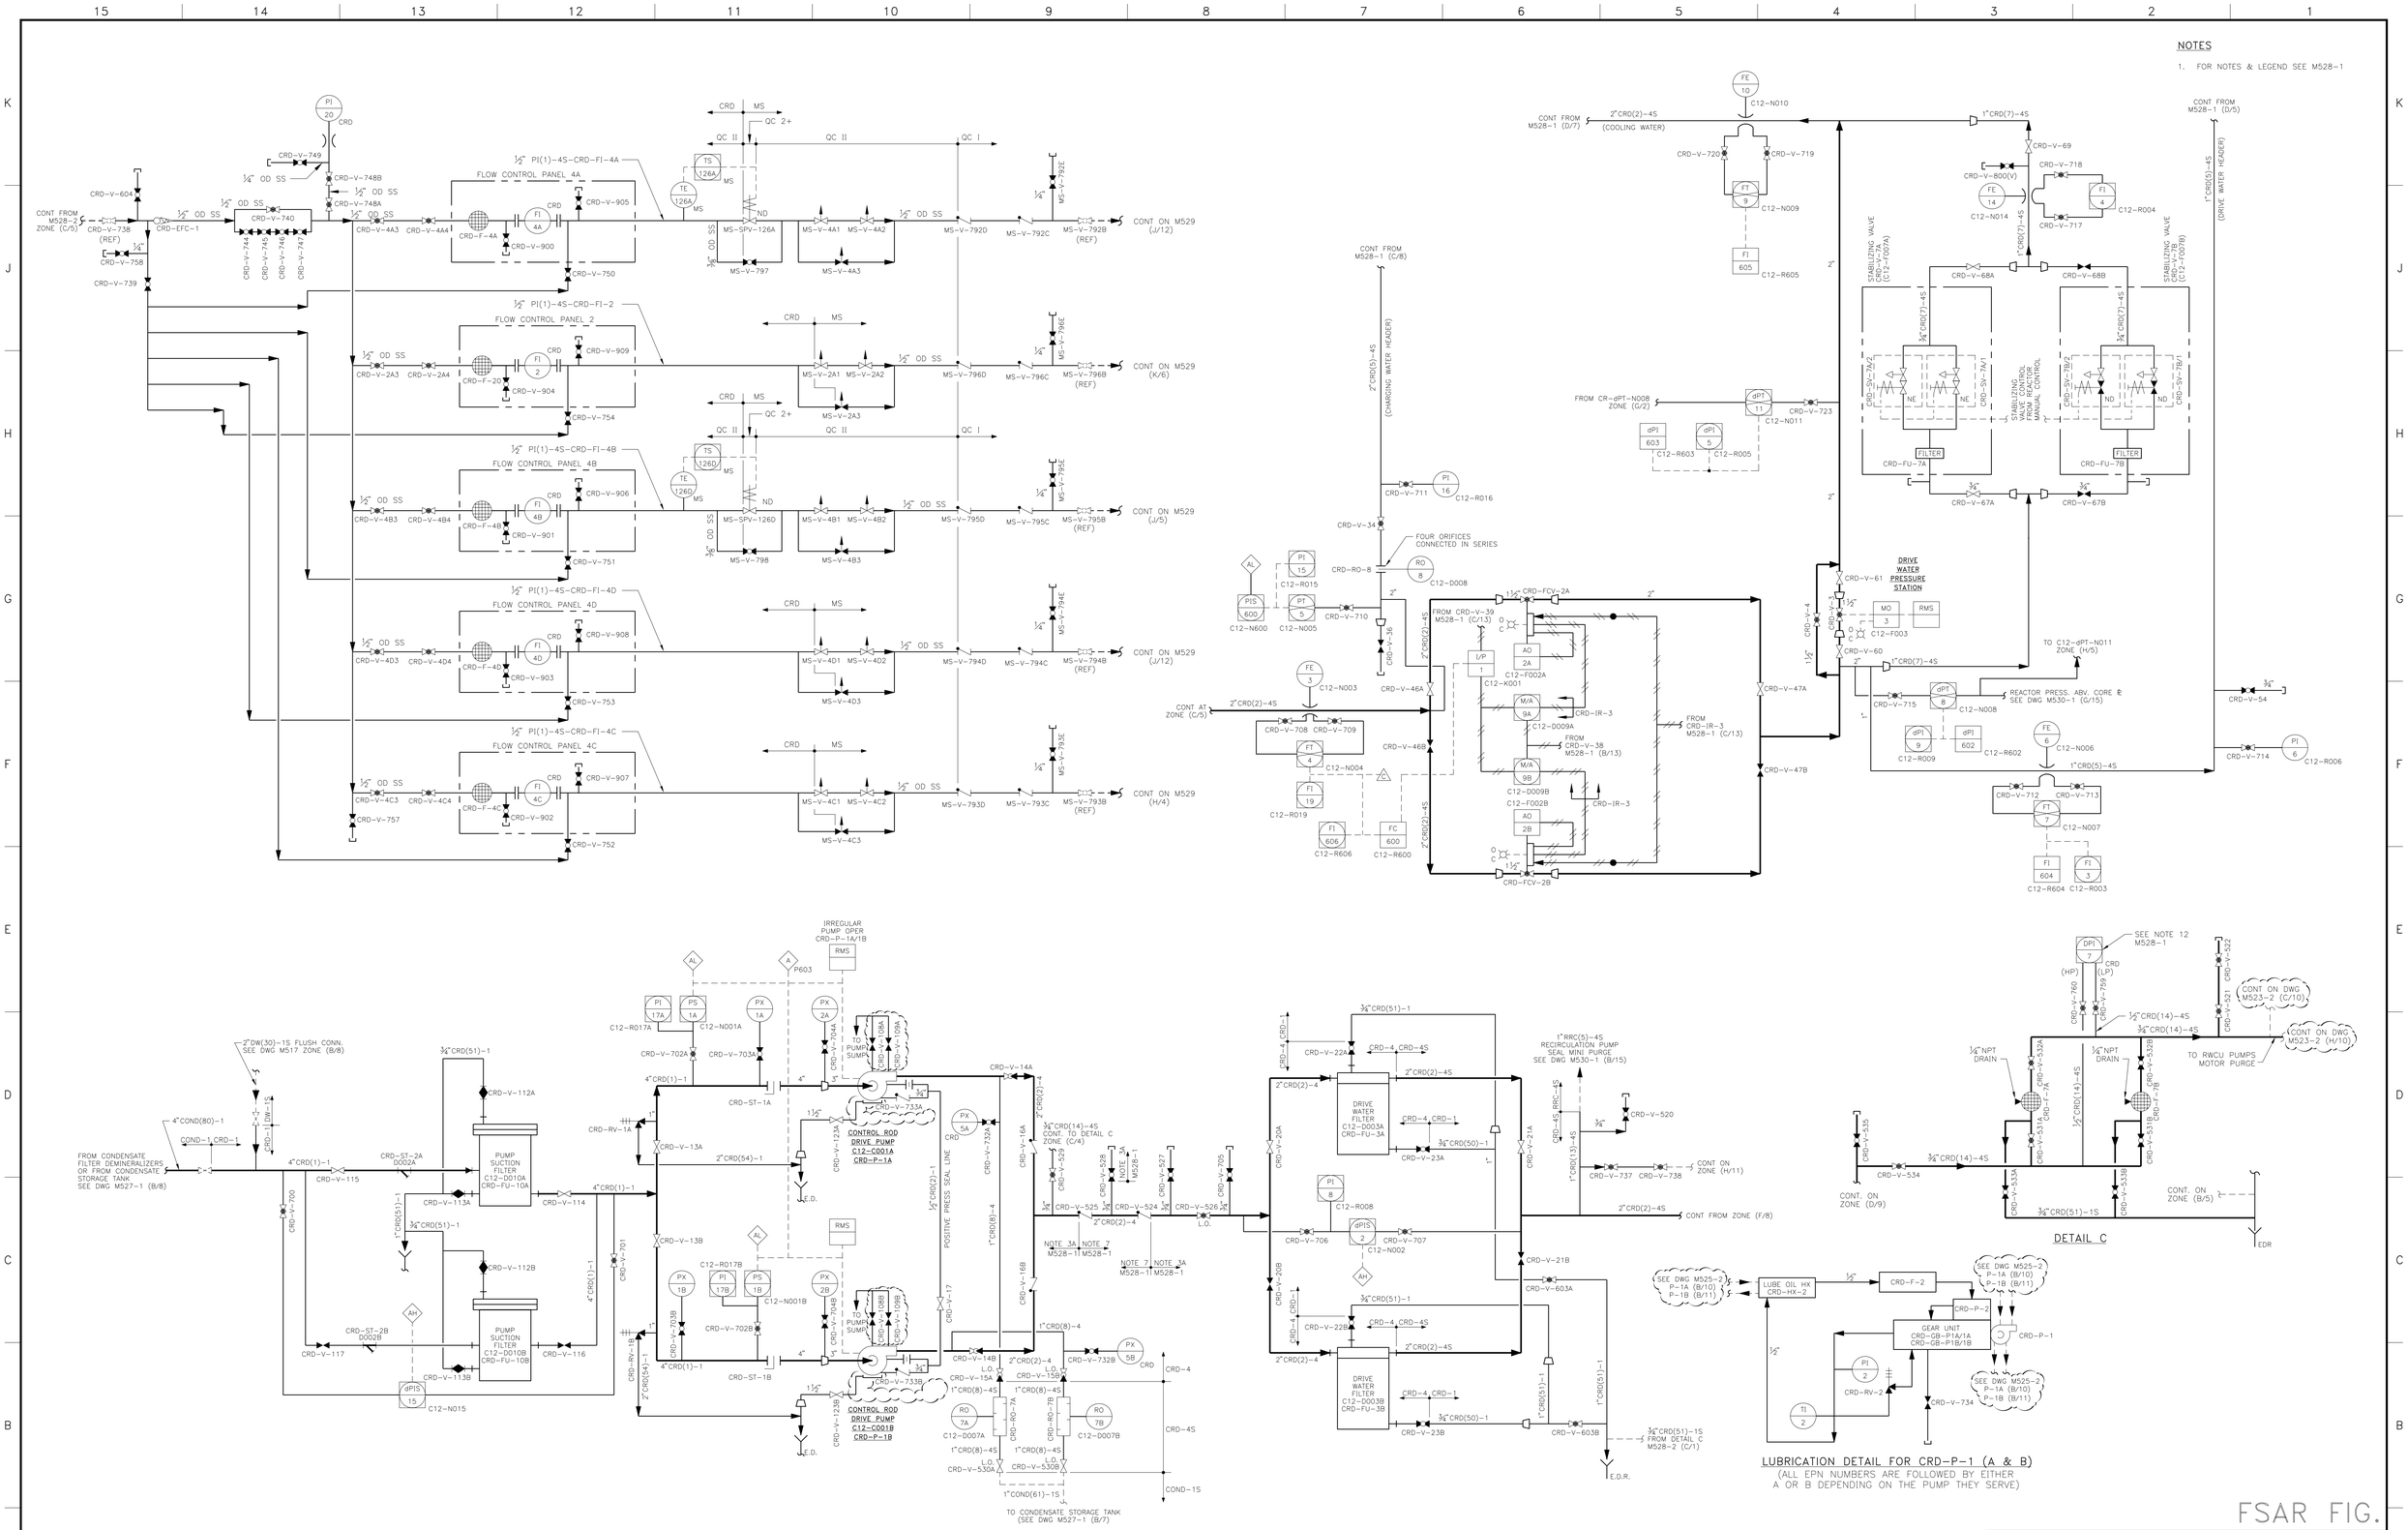

FSAR FIG.

REV	DATE	DESCRIPTION	DWN	CHK	APVD
3	8-7-00	REDRAWN PER 99-12-004-0004.	ARF	JAA	REF
4	8-17-00	REVISED PER 0577-0005 (B-C/3).	HL	KL	SRP
5	3/26/01	REVISED PER 00765-0004 (E/6, F/8).	KL	HL	SRP
6	1/31/02	REVISED PER 01422-020 (B/9, C/15)	KB	HL	SRP
7	4-29-02	REVISED PER 01357-003 (B-D/10), 01424-012 (B/3, C/3,5) 01553-013 (D,E/1)	DMS	KL	DRJ

ENERGY NORTHWEST — COLUMBIA GENERATING STATION

	SIGNATURE	DATE
APPROVED	RE FULLER	8/7/00
CHECKED	JA ANDERSON	7/5/2000
DRAWN	AR FULLER	3/1/2000

TITLE: FLOW DIAGRAM CONTROL ROD DRIVE SYSTEM

SCALE: N/A — DWG NO. M528-2 — REV. 7

MECH\M528\M528-2.DWG

TOP TIER