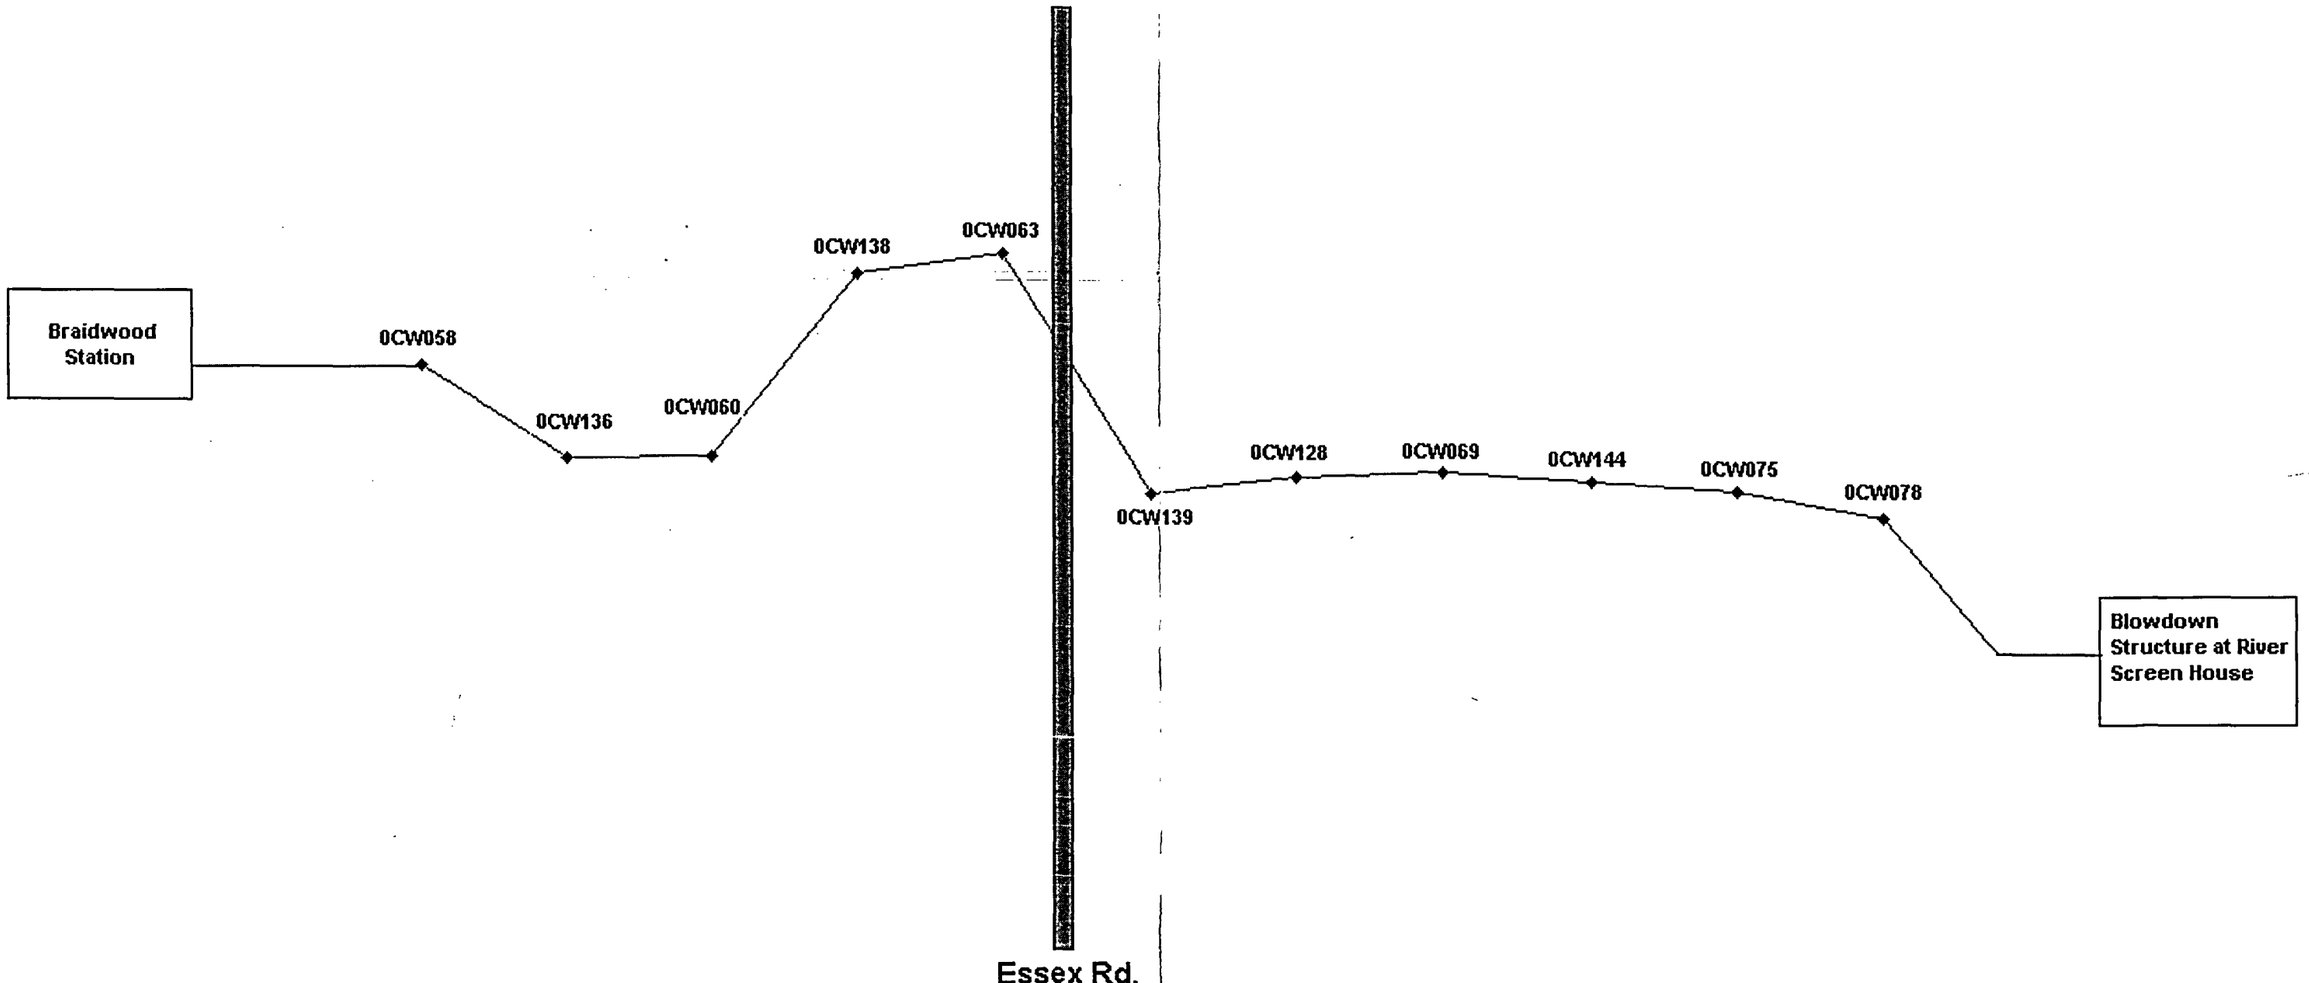
Braidwood Station
0CW058
0CW136
0CW060
0CW138
0CW063
0CW139
0CW128
0CW069
0CW144
0CW075
0CW078
Blowdown Structure at River Screen House
Essex Rd.

D-4