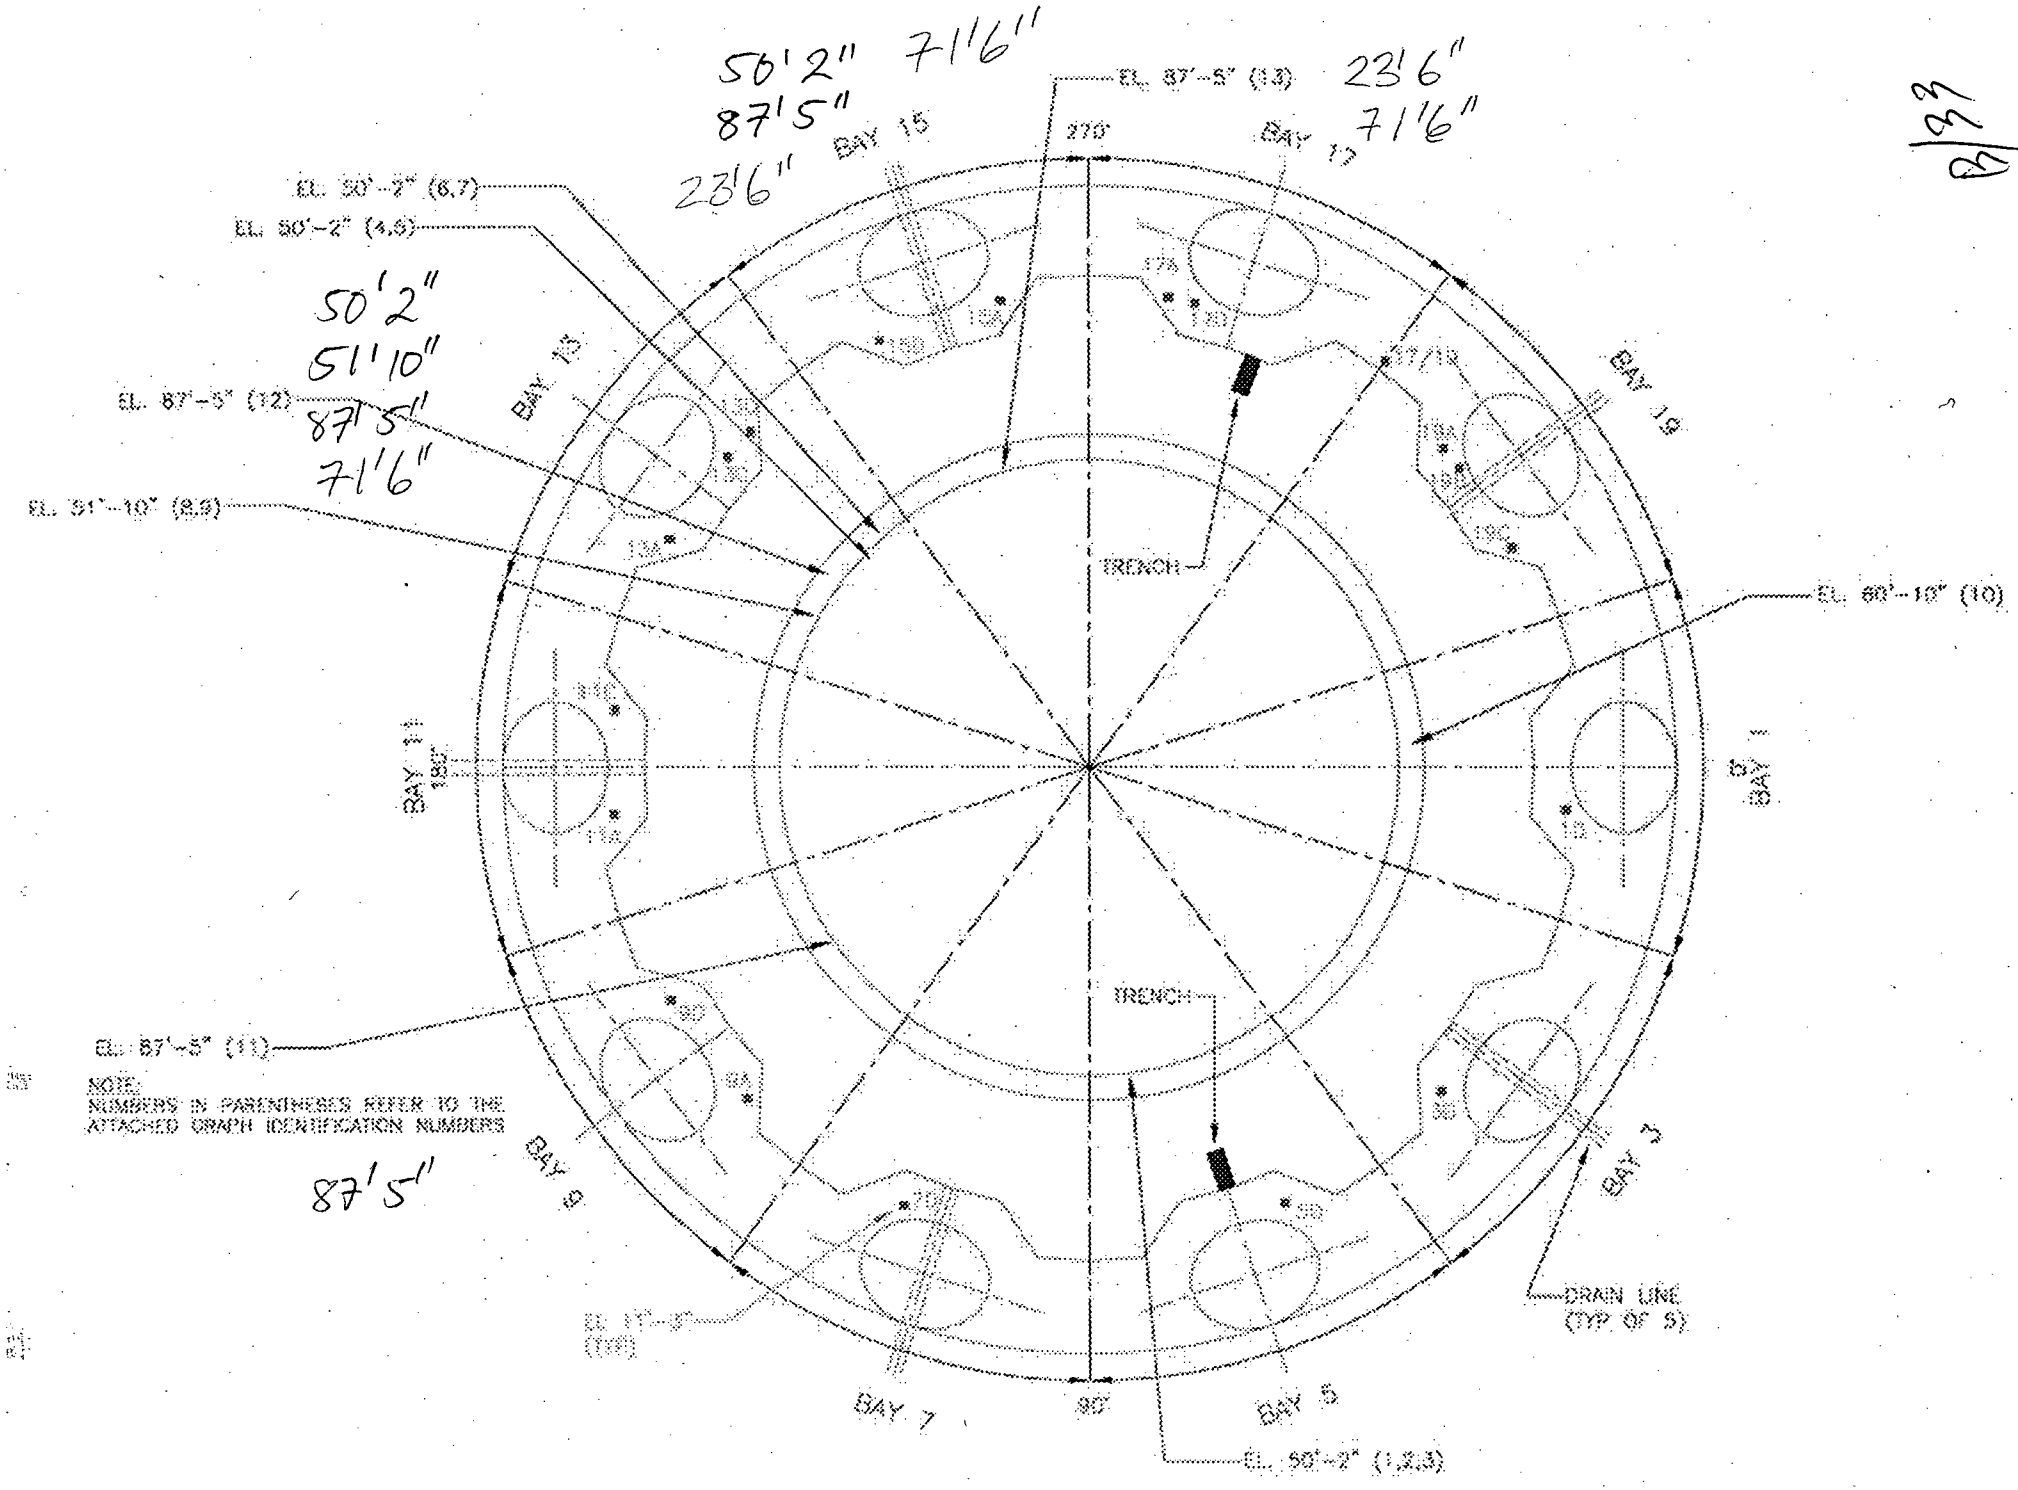
50'2" 71'6"
87'5"
23'6"
EL. 87'-5" (13)
23'6"
71'6"
BAY 15
270°
BAY 17
EL. 50'-2" (6,7)
EL. 50'-2" (4,5)
50'2"
51'10"
87'5"
71'6"
EL. 87'-5" (12)
BAY 13
BAY 19
EL. 51'-10" (8,9)
TRENCH
EL. 50'-10" (10)
BAY 11
180°
BAY 1
EL. 87'-5" (11)
NOTE:
NUMBERS IN PARENTHESES REFER TO THE ATTACHED GRAPH IDENTIFICATION NUMBERS
87'5"
TRENCH
BAY 9
BAY 3
DRAIN LINE (TYP. OF 5)
EL. 87'-5" (14)
BAY 7
90°
BAY 5
EL. 50'-2" (1,2,3)

KEY PLAN

8/33