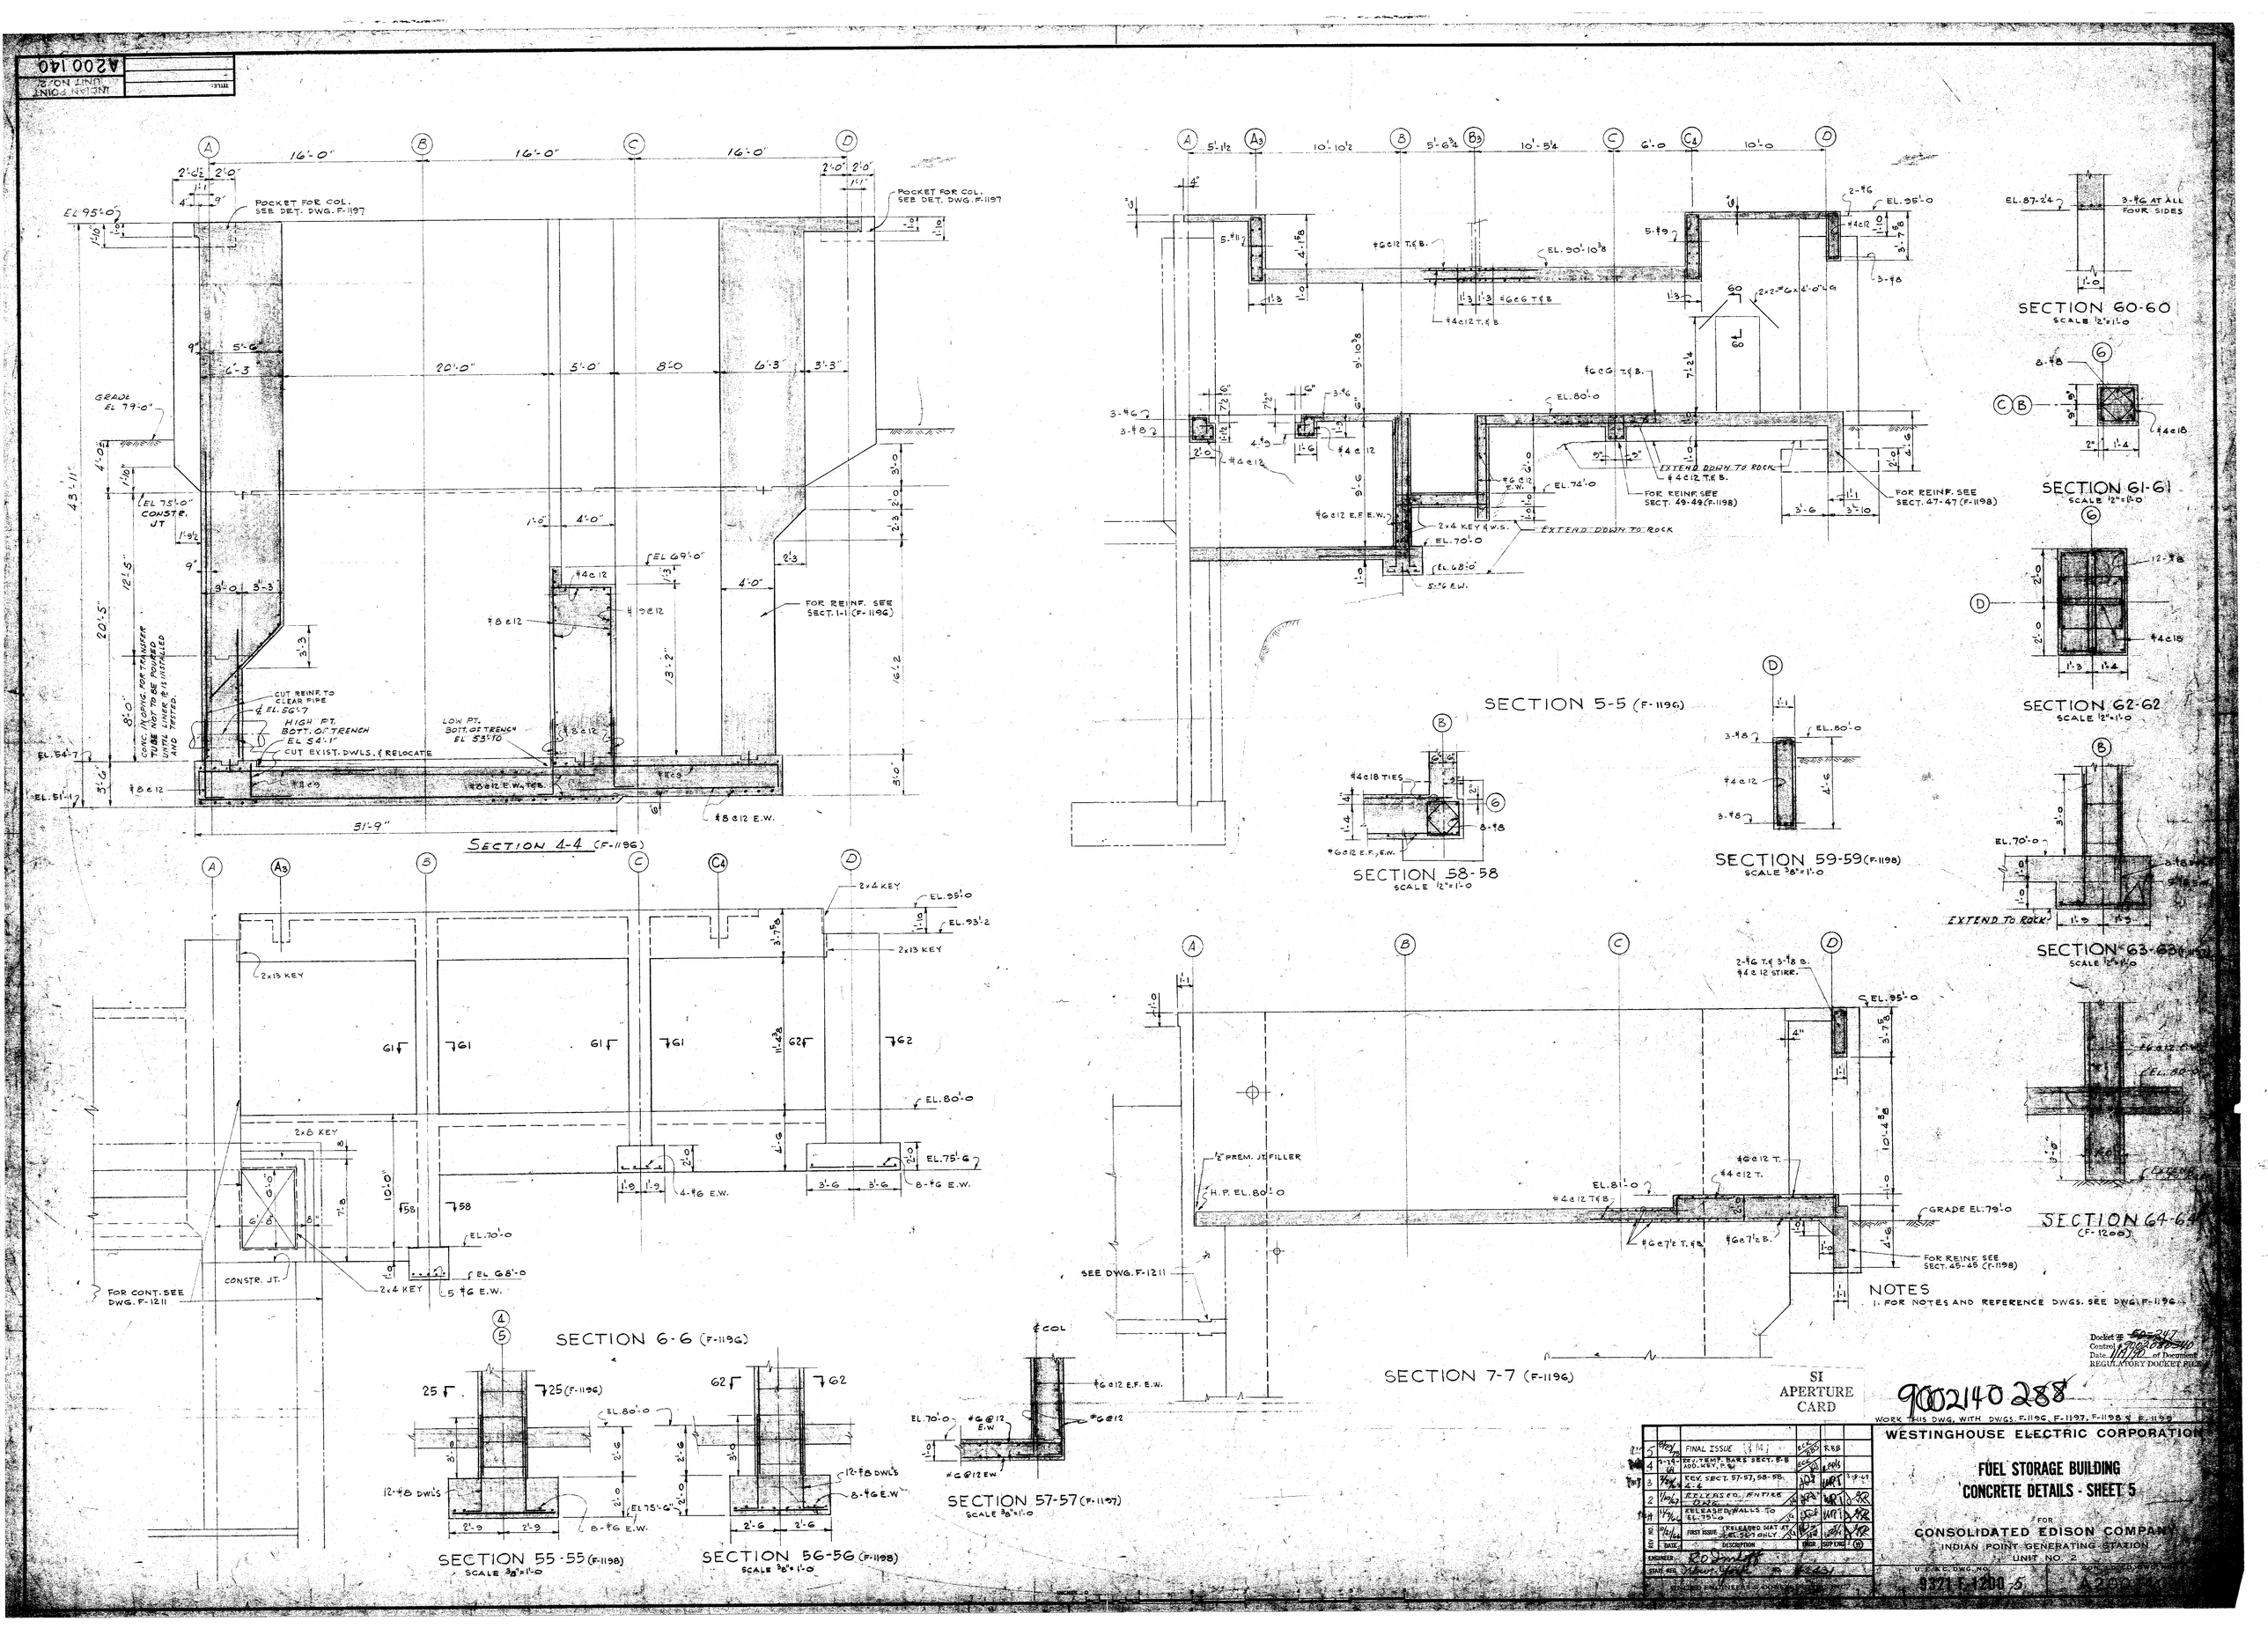

A200140
INDIAN POINT UNIT NO. 2
SECTION 4-4 (F-1196)
SECTION 5-5 (F-1196)
SECTION 6-6 (F-1196)
SECTION 7-7 (F-1196)
SECTION 55-55 (F-1198)
SECTION 56-56 (F-1198)
SECTION 57-57 (F-1197)
SECTION 58-58
SECTION 59-59 (F-1198)
SECTION 60-60
SECTION 61-61
SECTION 62-62
SECTION 63-63
SECTION 64-64 (F-1200)
NOTES
1. FOR NOTES AND REFERENCE DWGS. SEE DWG. F-1196
SI APERTURE CARD
9002140288
WORK THIS DWG. WITH DWGS. F-1196, F-1197, F-1198 & F-1199
WESTINGHOUSE ELECTRIC CORPORATION
FUEL STORAGE BUILDING
CONCRETE DETAILS - SHEET 5
FOR
CONSOLIDATED EDISON COMPANY
INDIAN POINT GENERATING STATION
UNIT NO. 2
U.S.A.E.C. DWG. NO. 9321-F-1200-5
CON. ED. DWG. NO. A200140