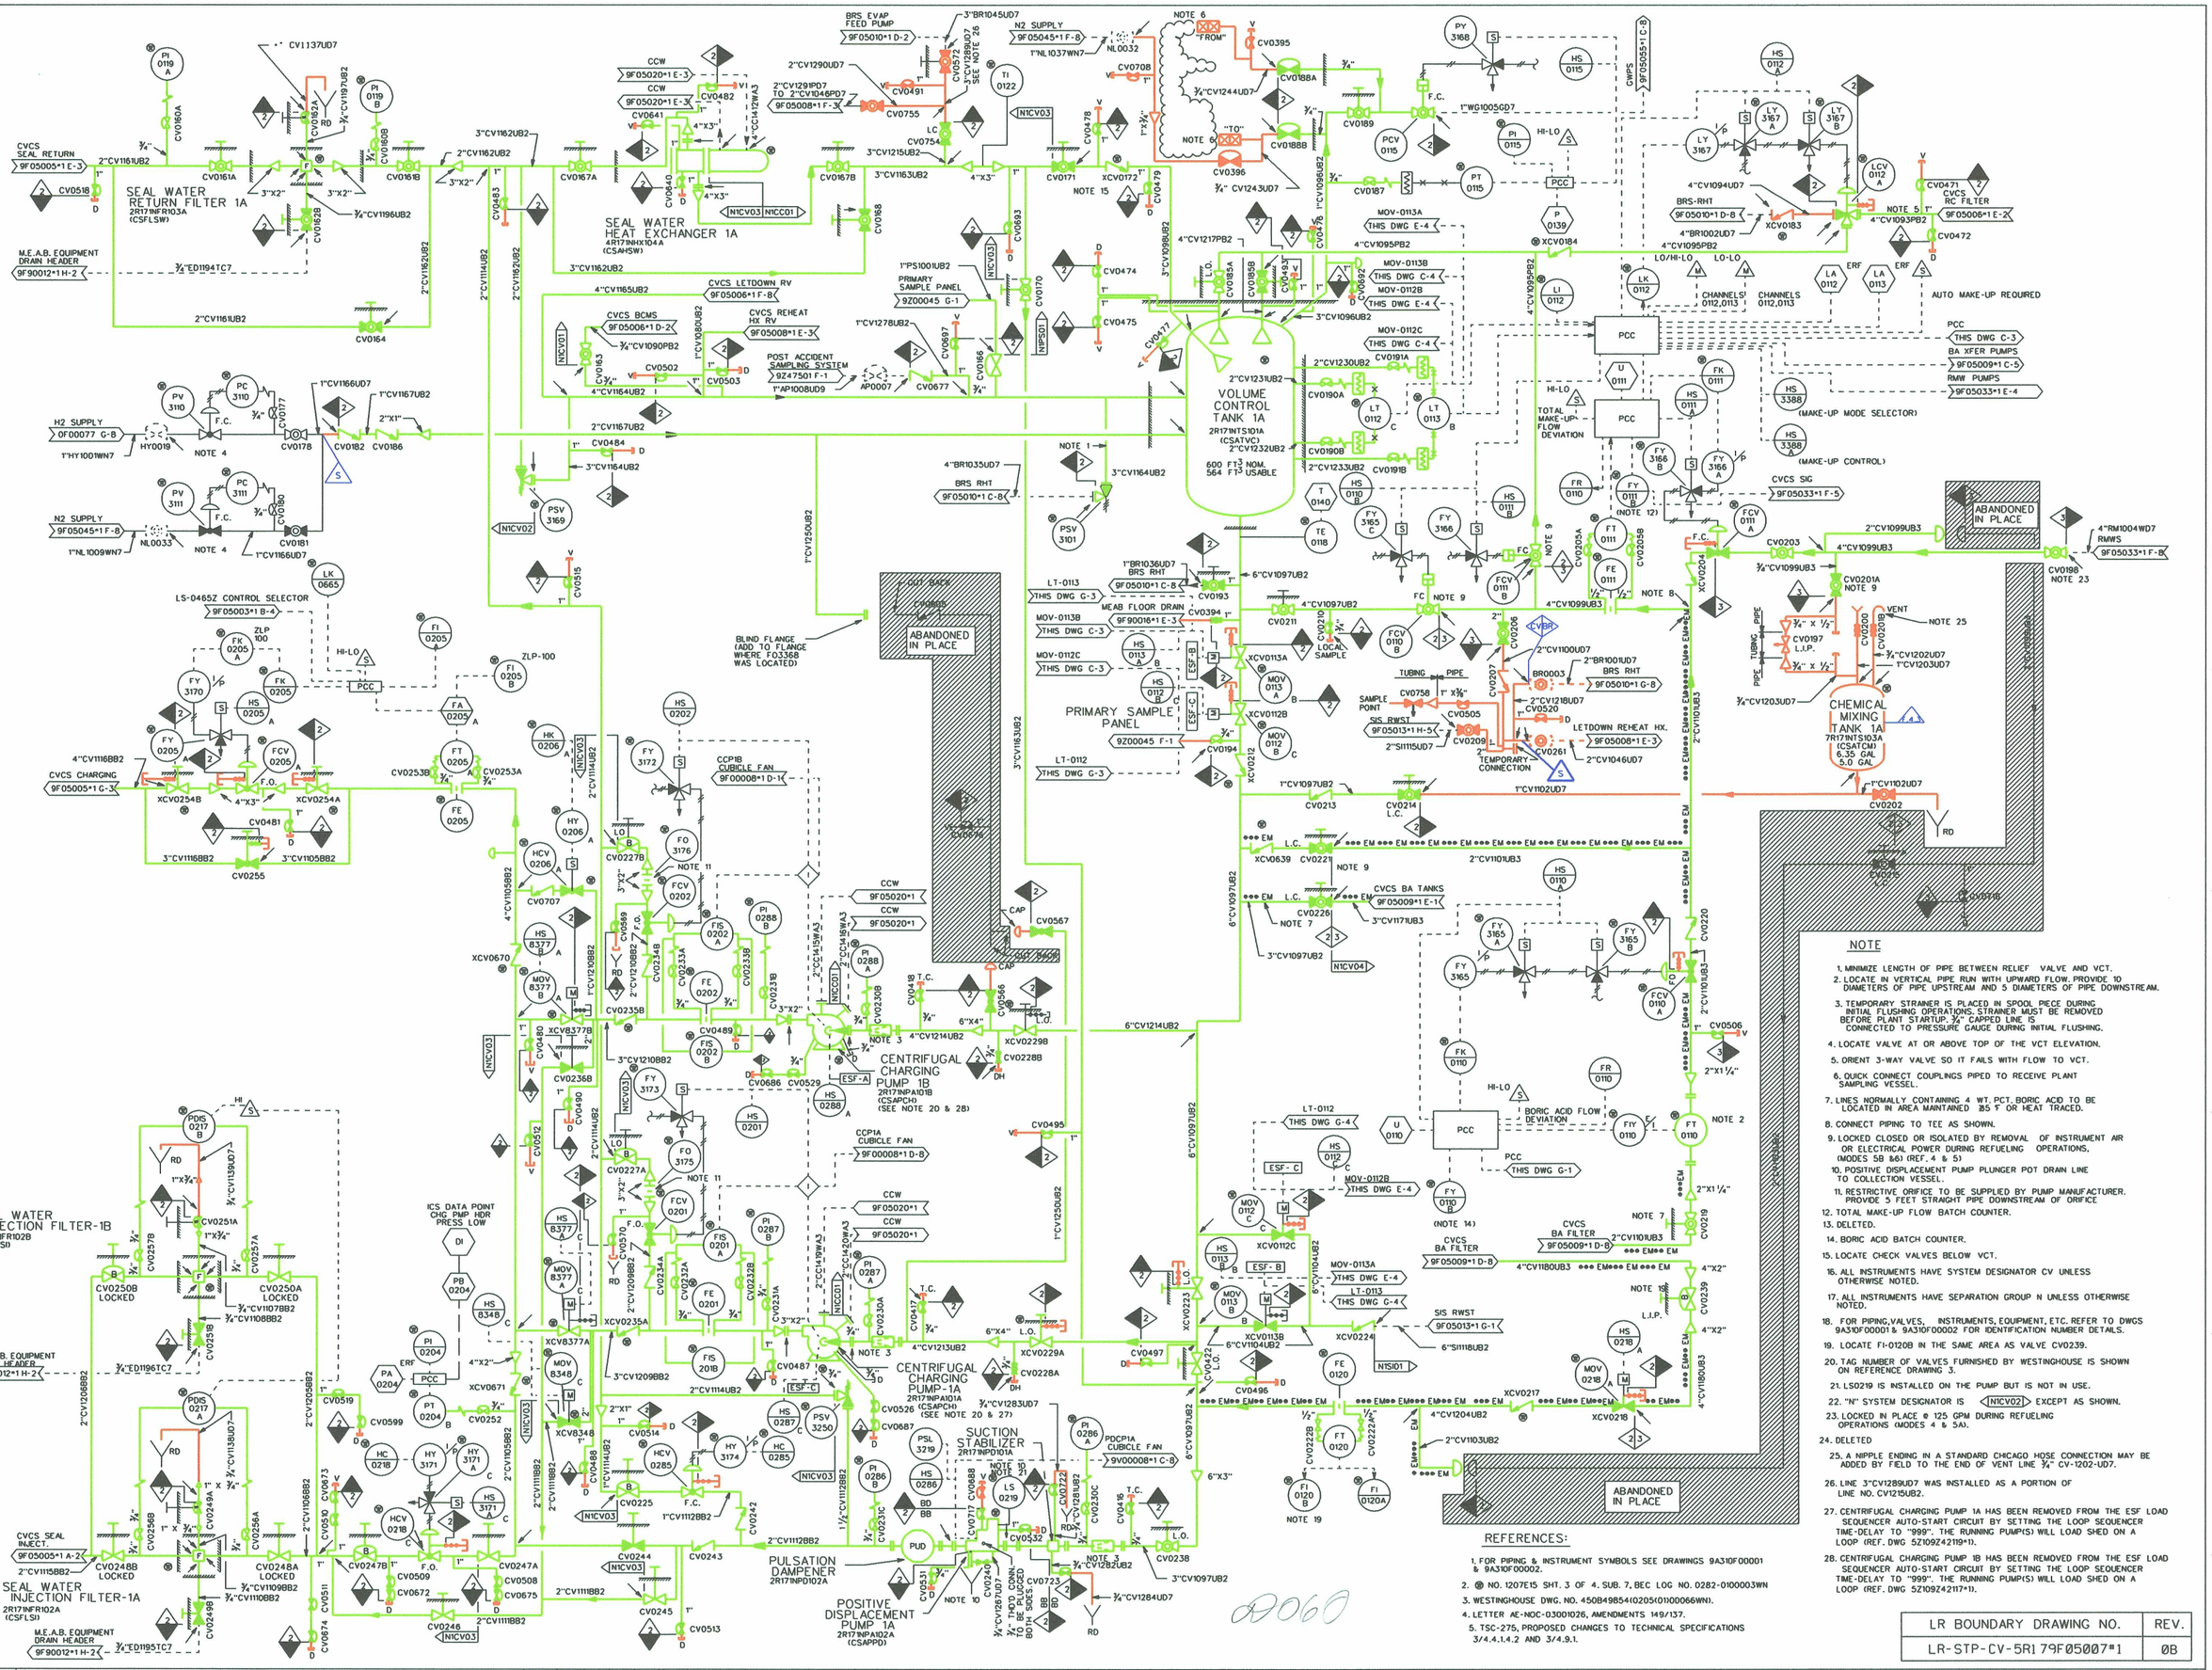

LR BOUNDARY DRAWING NO.	REV.
LR-STP-CV-5R179F05007*1	0B

NO.	ISSUE DATE	REVISION	ORIG	CKR	RE	DV	SE
41	9-28-06	INCORP. DCN 0601922.	VJM	ON FILE			
40	5-15-06	INCORP. DCN 0600654.	JSH	ON FILE			
39	3-30-05	INCORP. DCN'S 0400814, 0400538, 0401064 AND 0401067.	JGL	ON FILE			
38	4-9-03	INCORP. DCN 0201869.	VJM	ON FILE			
37	7-9-02	REVISED PER CR 02-7112-4	JGL	ON FILE			
0-36	4-20-83	ISSUED FOR CONSTRUCTION	SIGNATURES ON FILE				

NO.	ISSUE DATE	REVISION	ORIG	CKR	RE	DV	SE
45		INCORP. DCN'S 0900388.	JSH				
44	11-20-08	INCORP. DCN'S 0102090.	JSH	ON FILE			
43	3-29-07	INCORP. DCN'S 0700345 & 0700447	KS	ON FILE			
42	10/20/06	INCORP. DCN 0600285	KS	ON FILE			

ESSEED.DGN

SOUTH TEXAS PROJECT NUCLEAR OPERATING COMPANY

PIPING AND INSTRUMENTATION DIAGRAM CHEMICAL AND VOLUME CONTROL SYSTEM

PRIORITY	CADD FILE NO.	FSUG. NO.	STI. NO.	SCALE	DWG. NO.	SHT.	REV.
1	FJA006.451	D070928		NONE	5R179F05007*1		45

8 7 6 5 4 3 2 1

A B C D E F G H