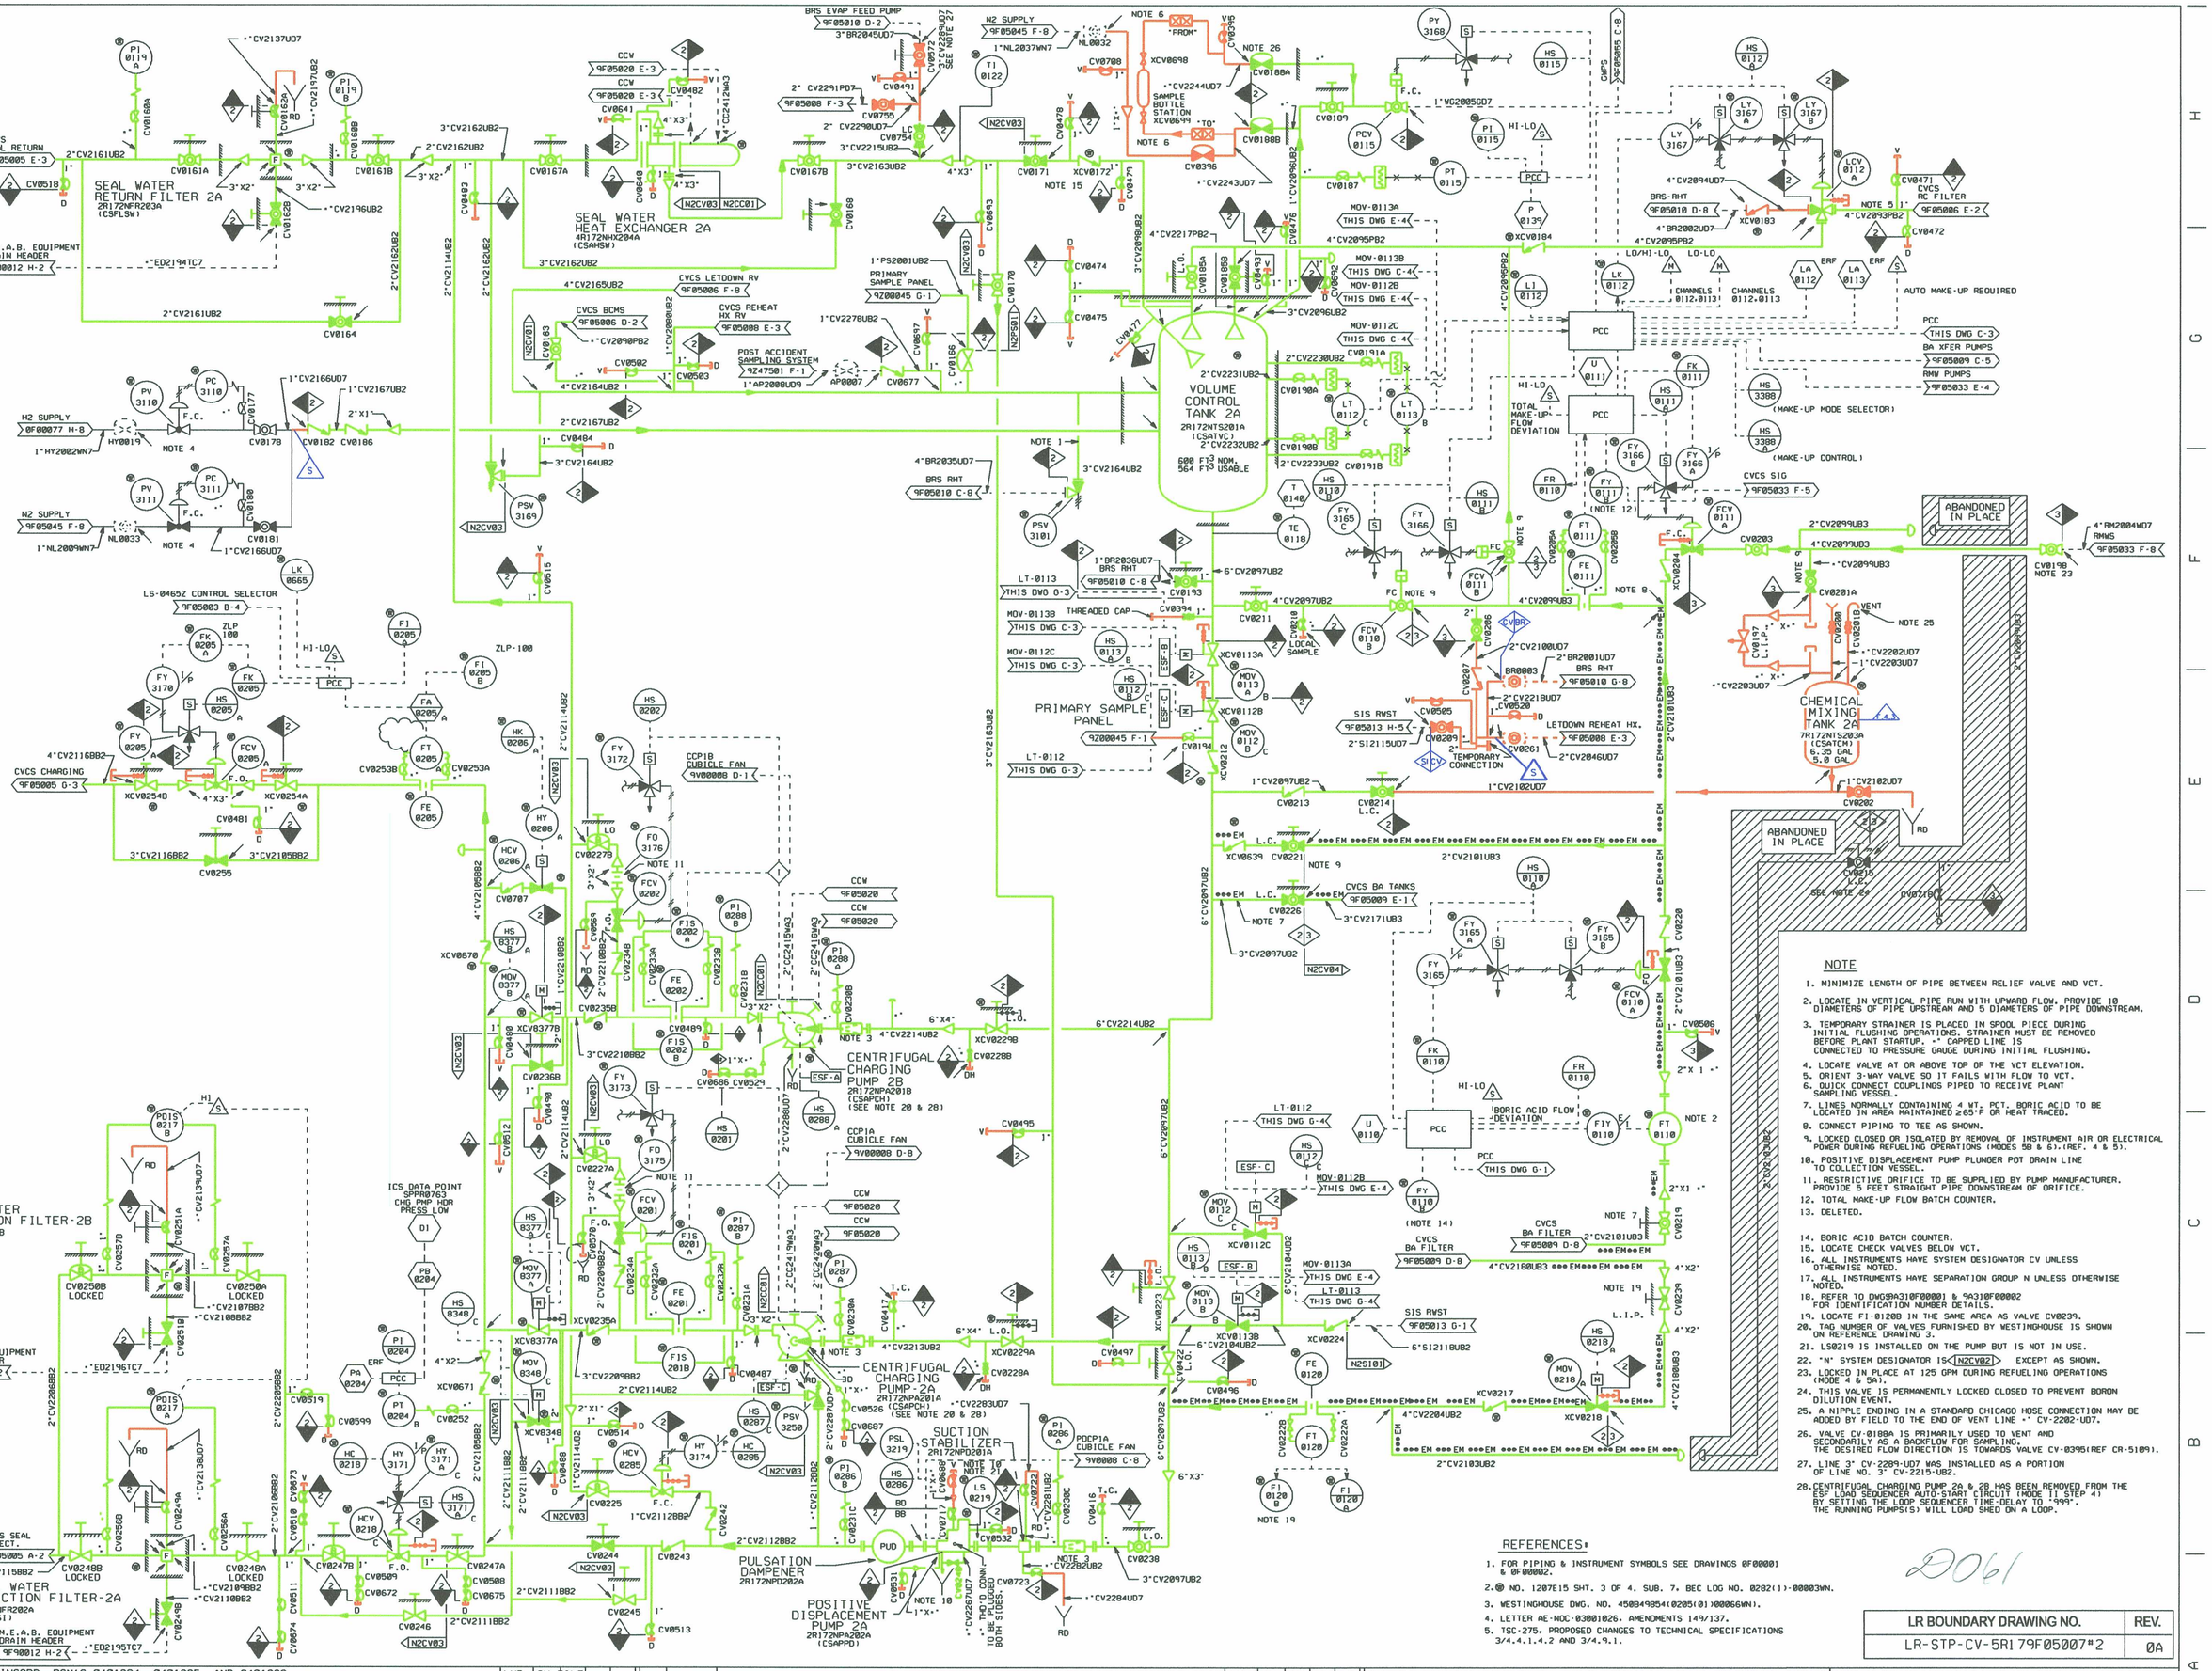

LR BOUNDARY DRAWING NO.	REV.
LR-STP-CV-5R179F05007#2	0A

NO.	ISSUE DATE	REVISION	ORIG	CKR	RE	DV	SE
41	10-27-05	INCORP. DCN'S 0401334. 0401325. AND 0401328.	LNB	ON FILE			
40	07-22-04	INCORP. DCN 0401430.	JSH	ON FILE			
39	04-15-04	INCORP. DCN 0400572.	LNB	ON FILE			
38	02-25-03	INCORP. DCN 0201871.	JSH	ON FILE			
37	09-09-02	INCORP. DCN 0103031	SIGNATURES ON FILE				
0-36	4-21-83	ISSUED FOR CONSTRUCTION.	SIGNATURES ON FILE				
46		INCORP. DCN 0600296 & 0700344	KS				
45	4-13-07	REVISED PER CR 07-4773.	VJM	ON FILE			
44	3-29-07	INCORP. DCN 0700448	KS	ON FILE			
43	3-27-07	INCORP. DCN 0601923.	VJM	ON FILE			
42	5-15-06	INCORP. DCN 0600728.	JSH	ON FILE			

ESEED.DGN

SOUTH TEXAS PROJECT NUCLEAR OPERATING COMPANY

PIPING AND INSTRUMENTATION DIAGRAM CHEMICAL AND VOLUME CONTROL SYSTEM

PRIORITY	CADD FILE NO.	FSUG. NO.	ST). NO.	SCALE	DWG. NO.	SHT.	REV.
1	FJA406.462	D070928		NONE	5R179F05007*2		46

8 7 6 5 4 3 2 1