KEY NO.: E

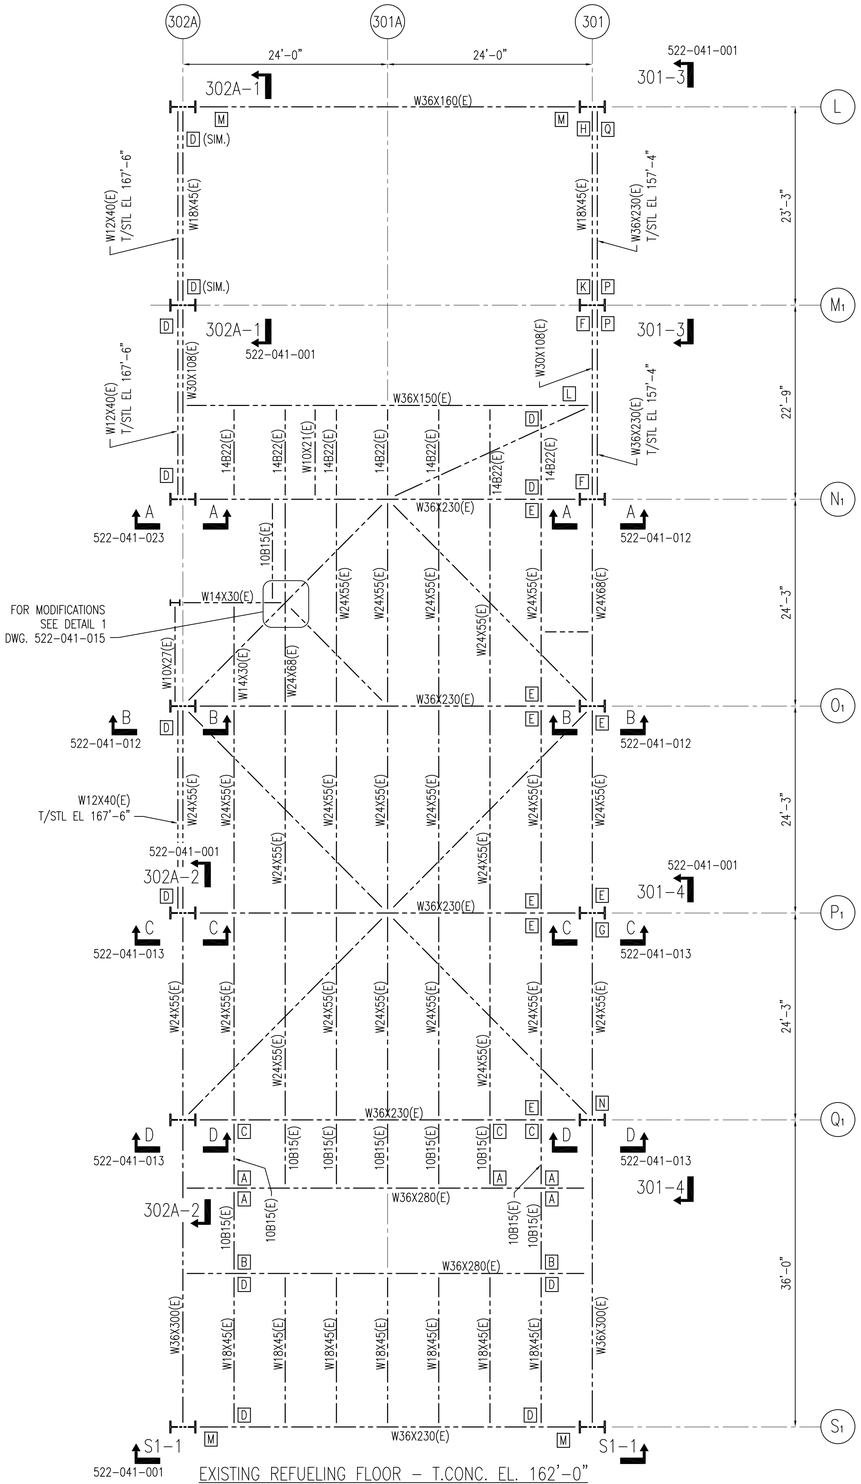

CONNECTION MODIFICATION LEGEND	
DESIGNATION	DRAWING NUMBER
A	DETAIL 4 (522-041-014)
B	DETAIL 5 (522-041-014)
C	DETAIL 6 (522-041-014)
D	DETAIL 1 (522-041-014)
E	DETAIL 2 (522-041-014)
F	DETAIL 3 (522-041-014)
G	DETAIL 3 (522-041-015)
H	DETAIL 4 (522-041-015)
K	DETAIL 5 (522-041-015)
L	DETAIL 1 (522-041-016)
M	DETAIL 2 (522-041-016)
N	DETAIL 3 (522-041-016)
P	DETAIL 4 (522-041-016)
Q	DETAIL 5 (522-041-016)

NOTES:
1. FOR GENERAL NOTES SEE DWG. 522-041-001.

REFERENCES:
522-003

EC70139 REV. 0
ATTACHMENT Z52R0
DWG. NO. 522-041-010

GRAPHIC SCALE 0' 4' 8' 16'

NO.	DESCRIPTION	DRAWN

REVISIONS

Progress Energy

NUCLEAR ENGINEERING

CRYSTAL RIVER UNIT 3

AUXILIARY BUILDING – SOUTH STEEL FRAMING MODIFICATIONS REFUELING FLOOR

EWN	MPB	X	12/9/10	NONE
DRAWN	CHKD.	APRVD.	DATE	SCALE
C	010	522-041		0
DISCP.	SHEET	DWG.		REV.

FILE: