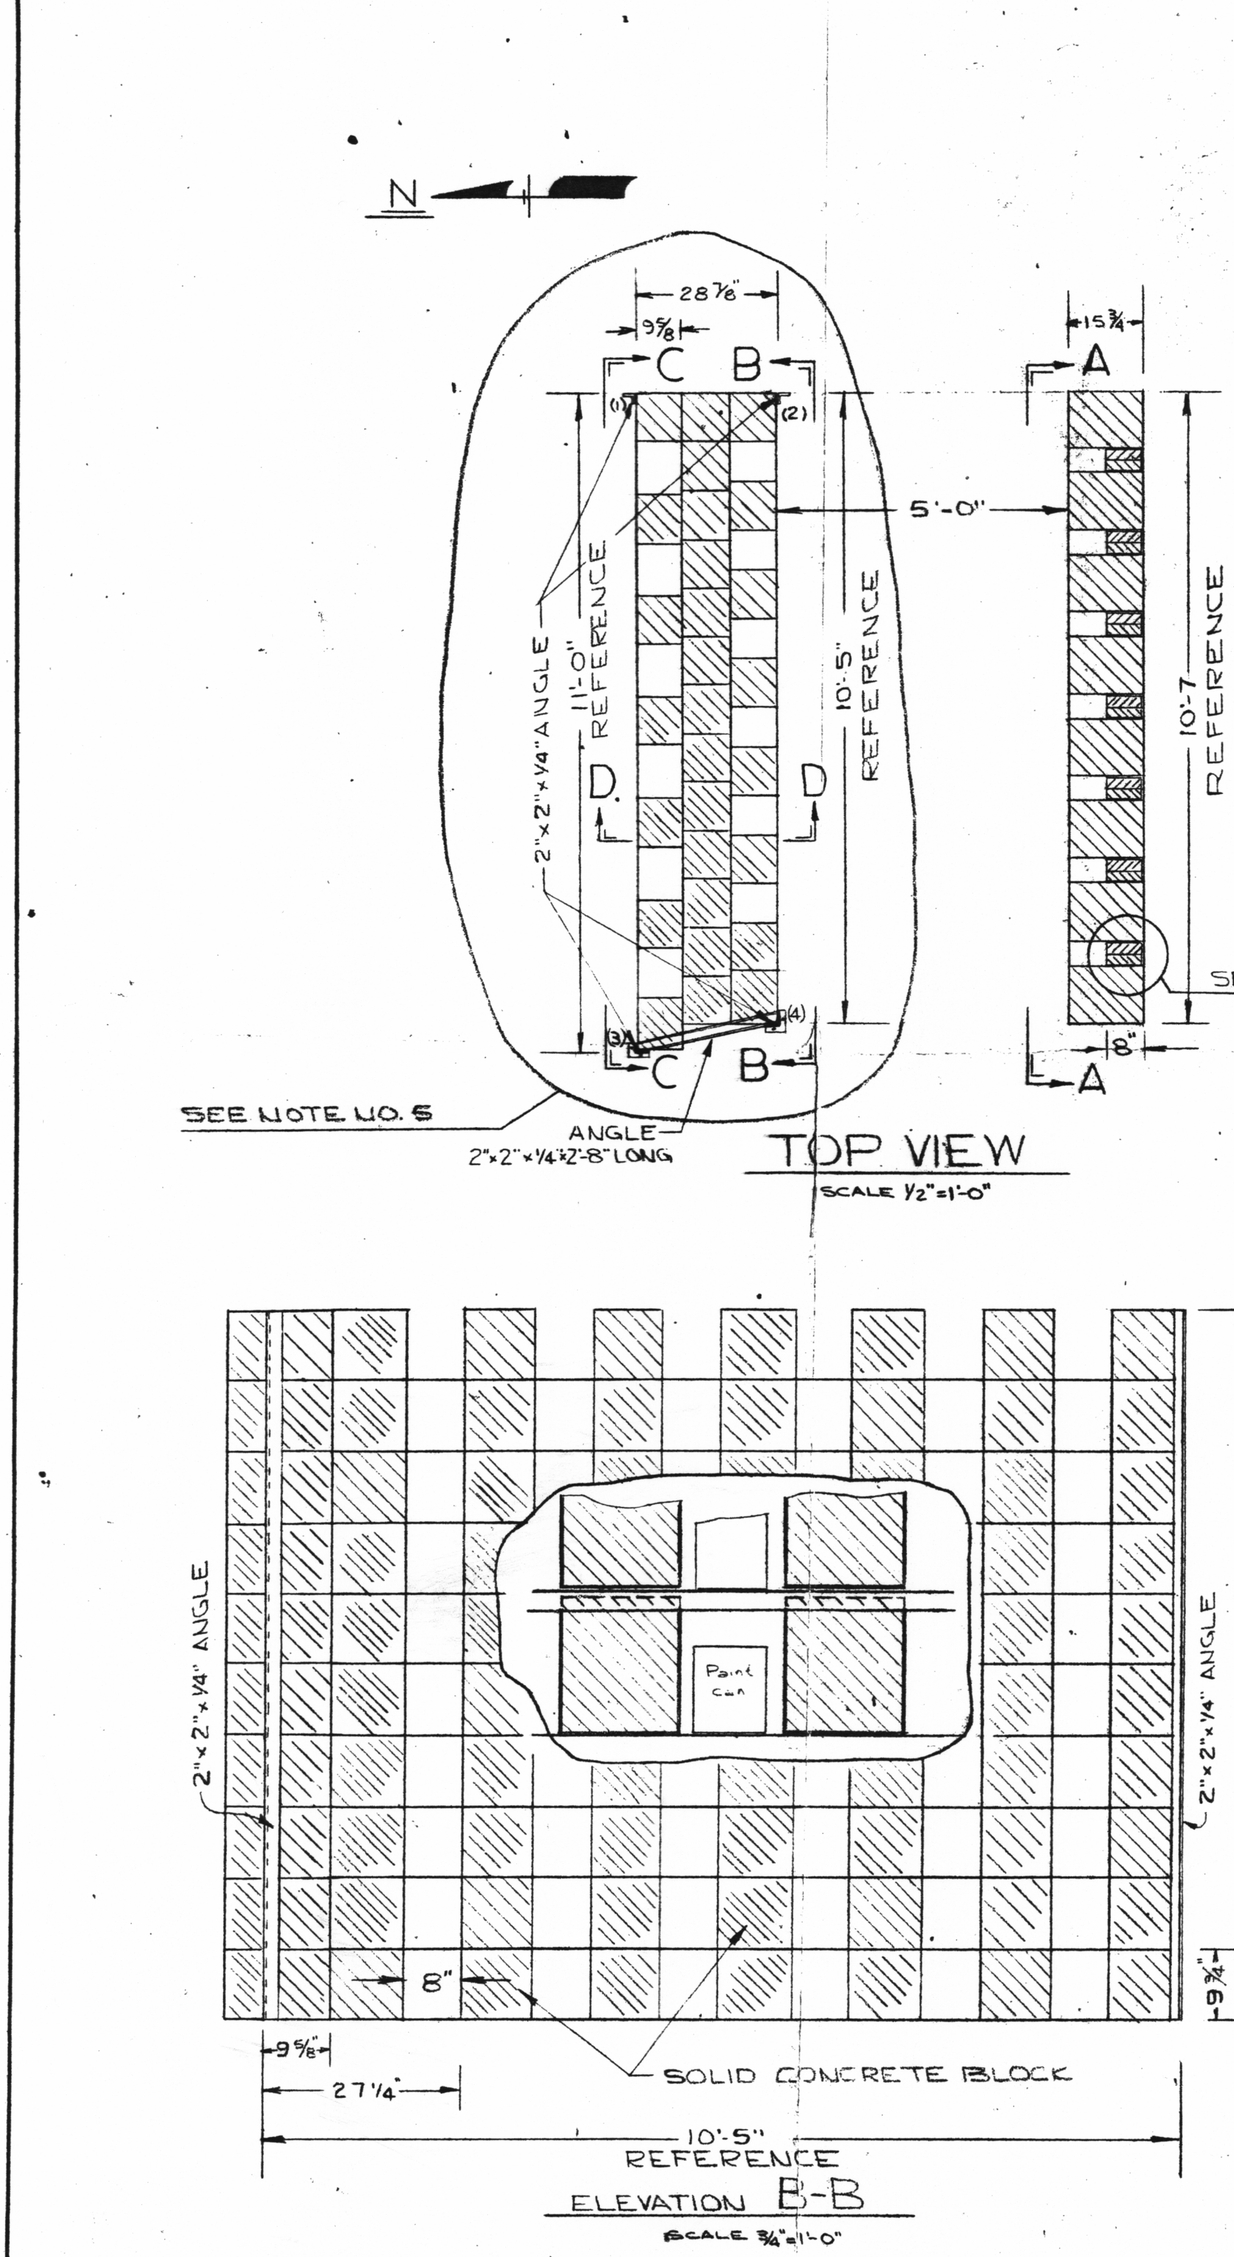

10 6100 CRYSTALENE A. B. SMITH CO. PGH. PA.

D1B