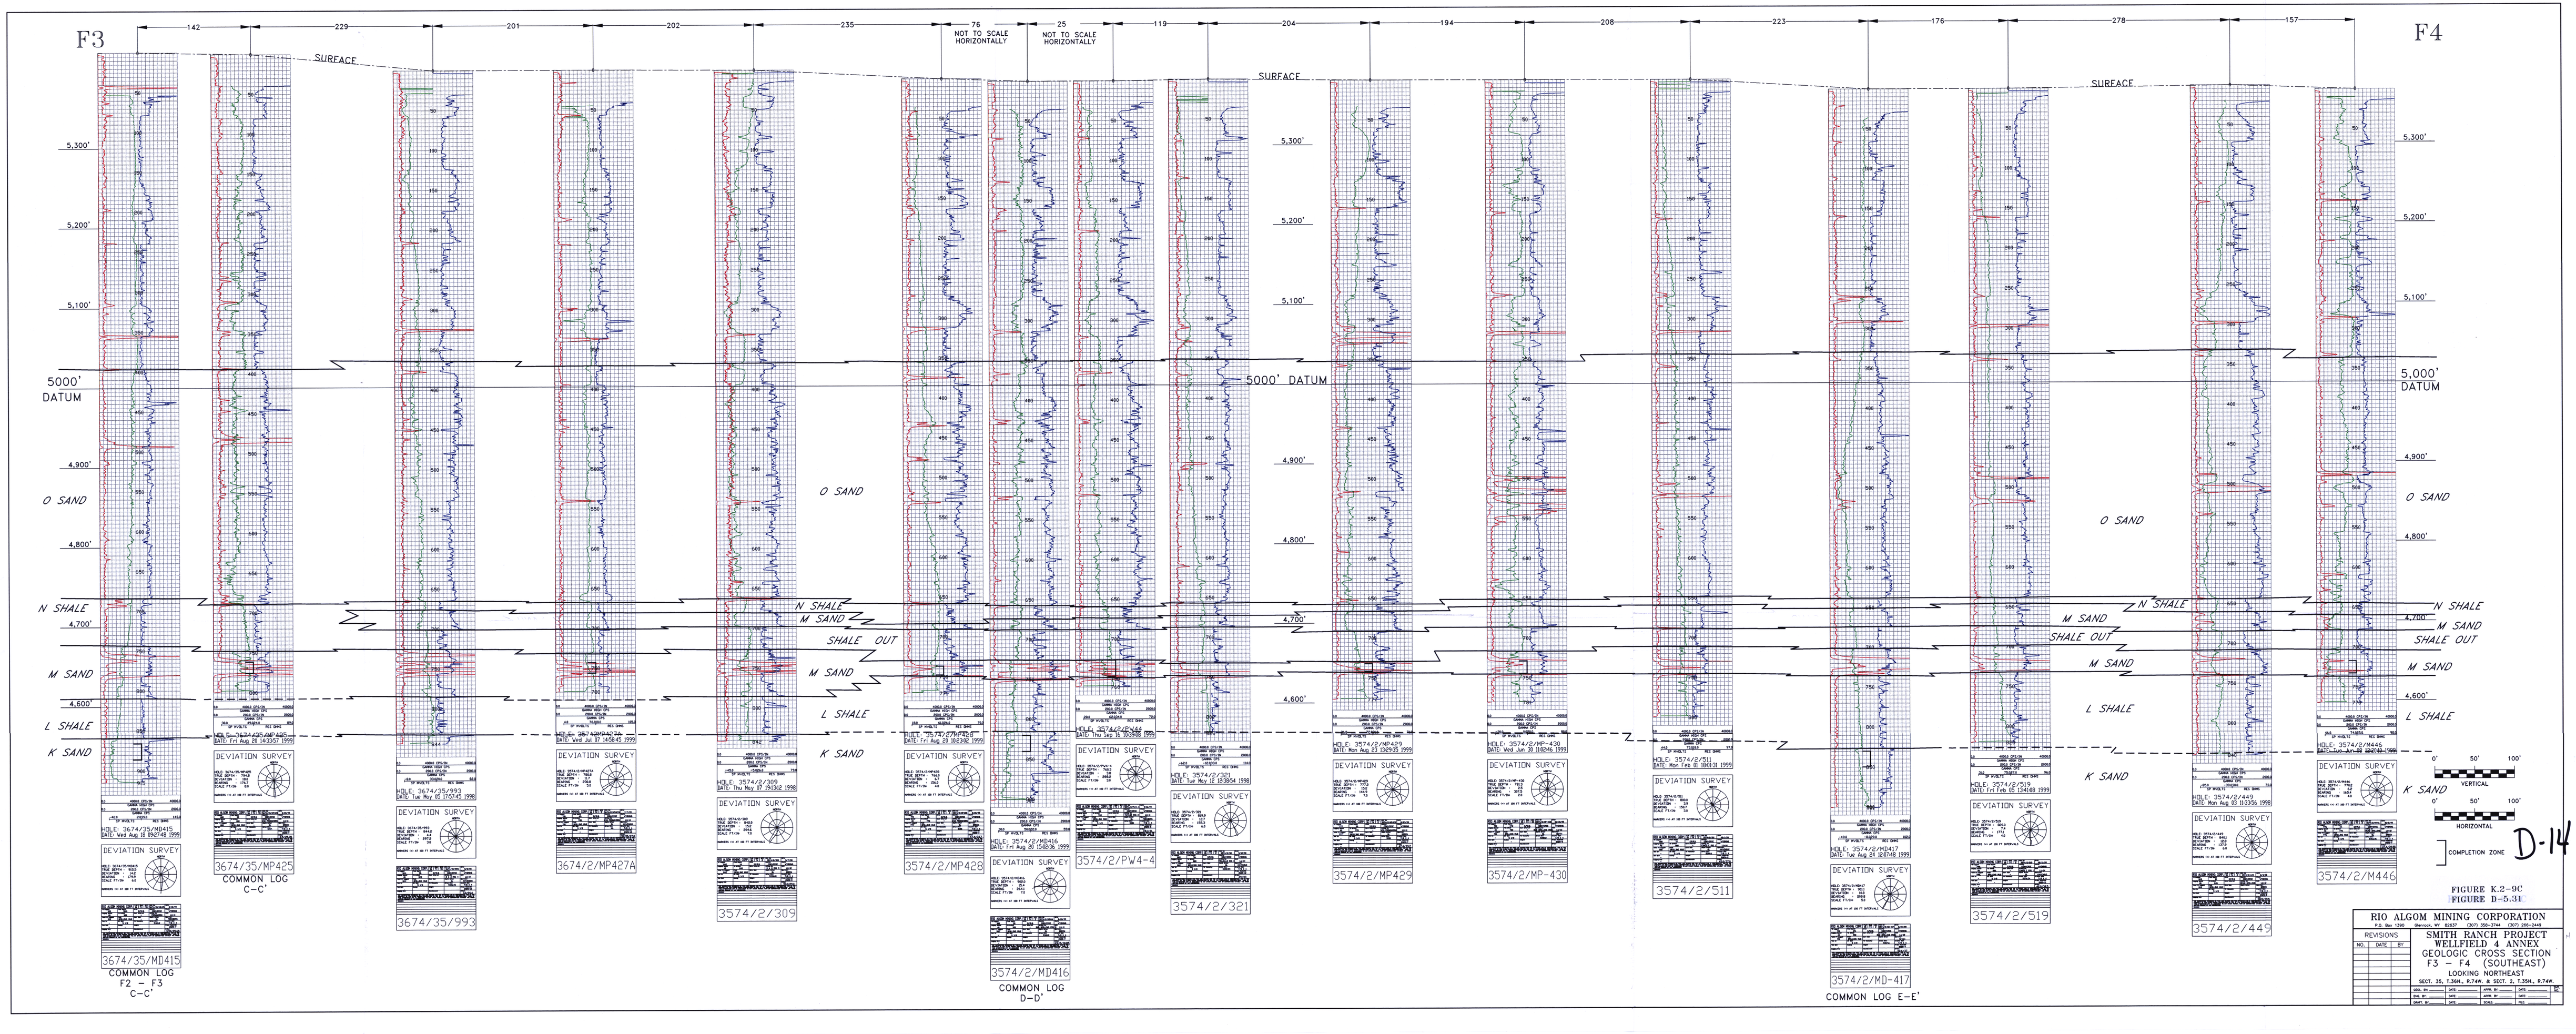
F3
F4
142
229
201
202
235
76
NOT TO SCALE HORIZONTALLY
25
NOT TO SCALE HORIZONTALLY
119
204
194
208
223
176
278
157
SURFACE
5,300'
5,200'
5,100'
5000' DATUM
4,900'
4,800'
4,700'
4,600'
O SAND
N SHALE
M SAND
SHALE OUT
L SHALE
K SAND
DEVIATION SURVEY
3674/35/MD415
COMMON LOG F2 - F3 C-C'
3674/35/MP425
COMMON LOG C-C'
3674/35/993
3674/2/MP427A
3574/2/309
3574/2/MP428
3574/2/MD416
COMMON LOG D-D'
3574/2/PW4-4
3574/2/321
3574/2/MP429
3574/2/MP-430
3574/2/511
3574/2/MD-417
COMMON LOG E-E'
3574/2/519
3574/2/449
3574/2/M446
0' 50' 100'
VERTICAL
HORIZONTAL
COMPLETION ZONE
D-14
FIGURE K.2-9C
FIGURE D-5.31
RIO ALGOM MINING CORPORATION
P.O. Box 1960 Glenrock, WY 82637 (307) 358-3744 (307) 358-2449
REVISIONS
NO. DATE BY
SMITH RANCH PROJECT
WELLFIELD 4 ANNEX
GEOLOGIC CROSS SECTION
F3 - F4 (SOUTHEAST)
LOOKING NORTHEAST
SECT. 35, T.36N., R.74W. & SECT. 2, T.35N., R.74W.