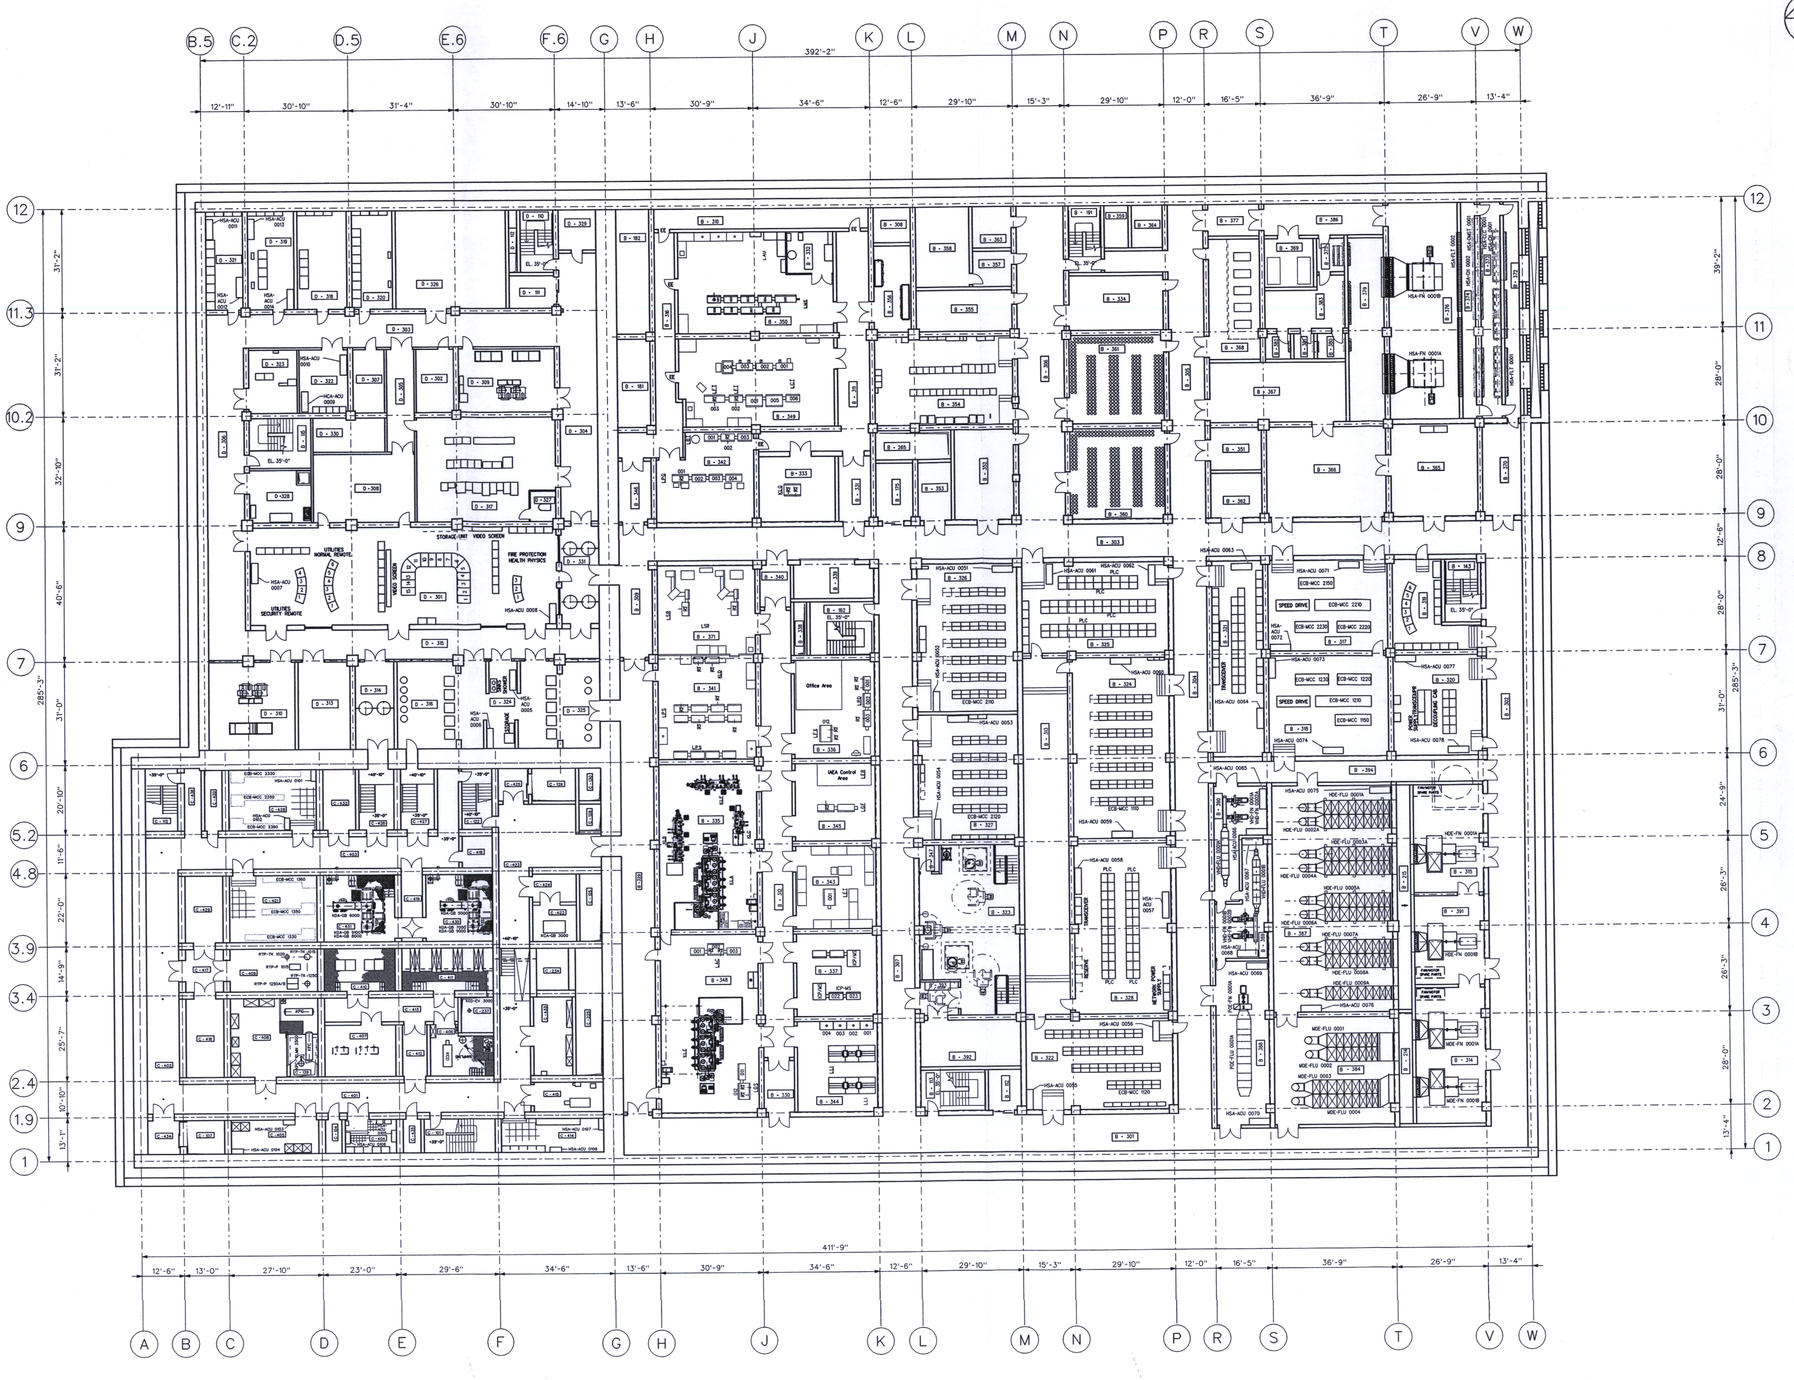
B.5
C.2
D.5
E.6
F.6
G
H
J
K
L
M
N
P
R
S
T
V
W
392'-2"
12'-11"
30'-10"
31'-4"
30'-10"
14'-10"
13'-6"
30'-9"
34'-6"
12'-6"
29'-10"
15'-3"
29'-10"
12'-0"
16'-5"
36'-9"
26'-9"
13'-4"
12
11.3
10.2
9
7
6
5.2
4.8
3.9
3.4
2.4
1.9
1
31'-2"
31'-2"
32'-10"
40'-6"
31'-0"
20'-10"
11'-6"
22'-0"
14'-9"
25'-7"
30'-10"
13'-1"
39'-2"
28'-0"
28'-0"
28'-0"
28'-0"
13'-4"
285'-3"
285'-3"
24'-9"
26'-3"
26'-3"
411'-9"
A
B
C
D
E
F
G
H
J
K
L
M
N
P
R
S
T
V
W
N
STORAGE UNIT
VIDEO SCREEN
FIRE PROTECTION HEALTH PHYSICS
UTILITIES NORMAL REMOTE
UTILITIES SECURITY REMOTE
Office Area
SPEED DRIVE
ECB-MCC 2150
ECB-MCC 2210
ECB-MCC 2230
ECB-MCC 2270
ECB-MCC 1230
ECB-MCC 1150
ECB-MCC 1120
ECB-MCC 2120
