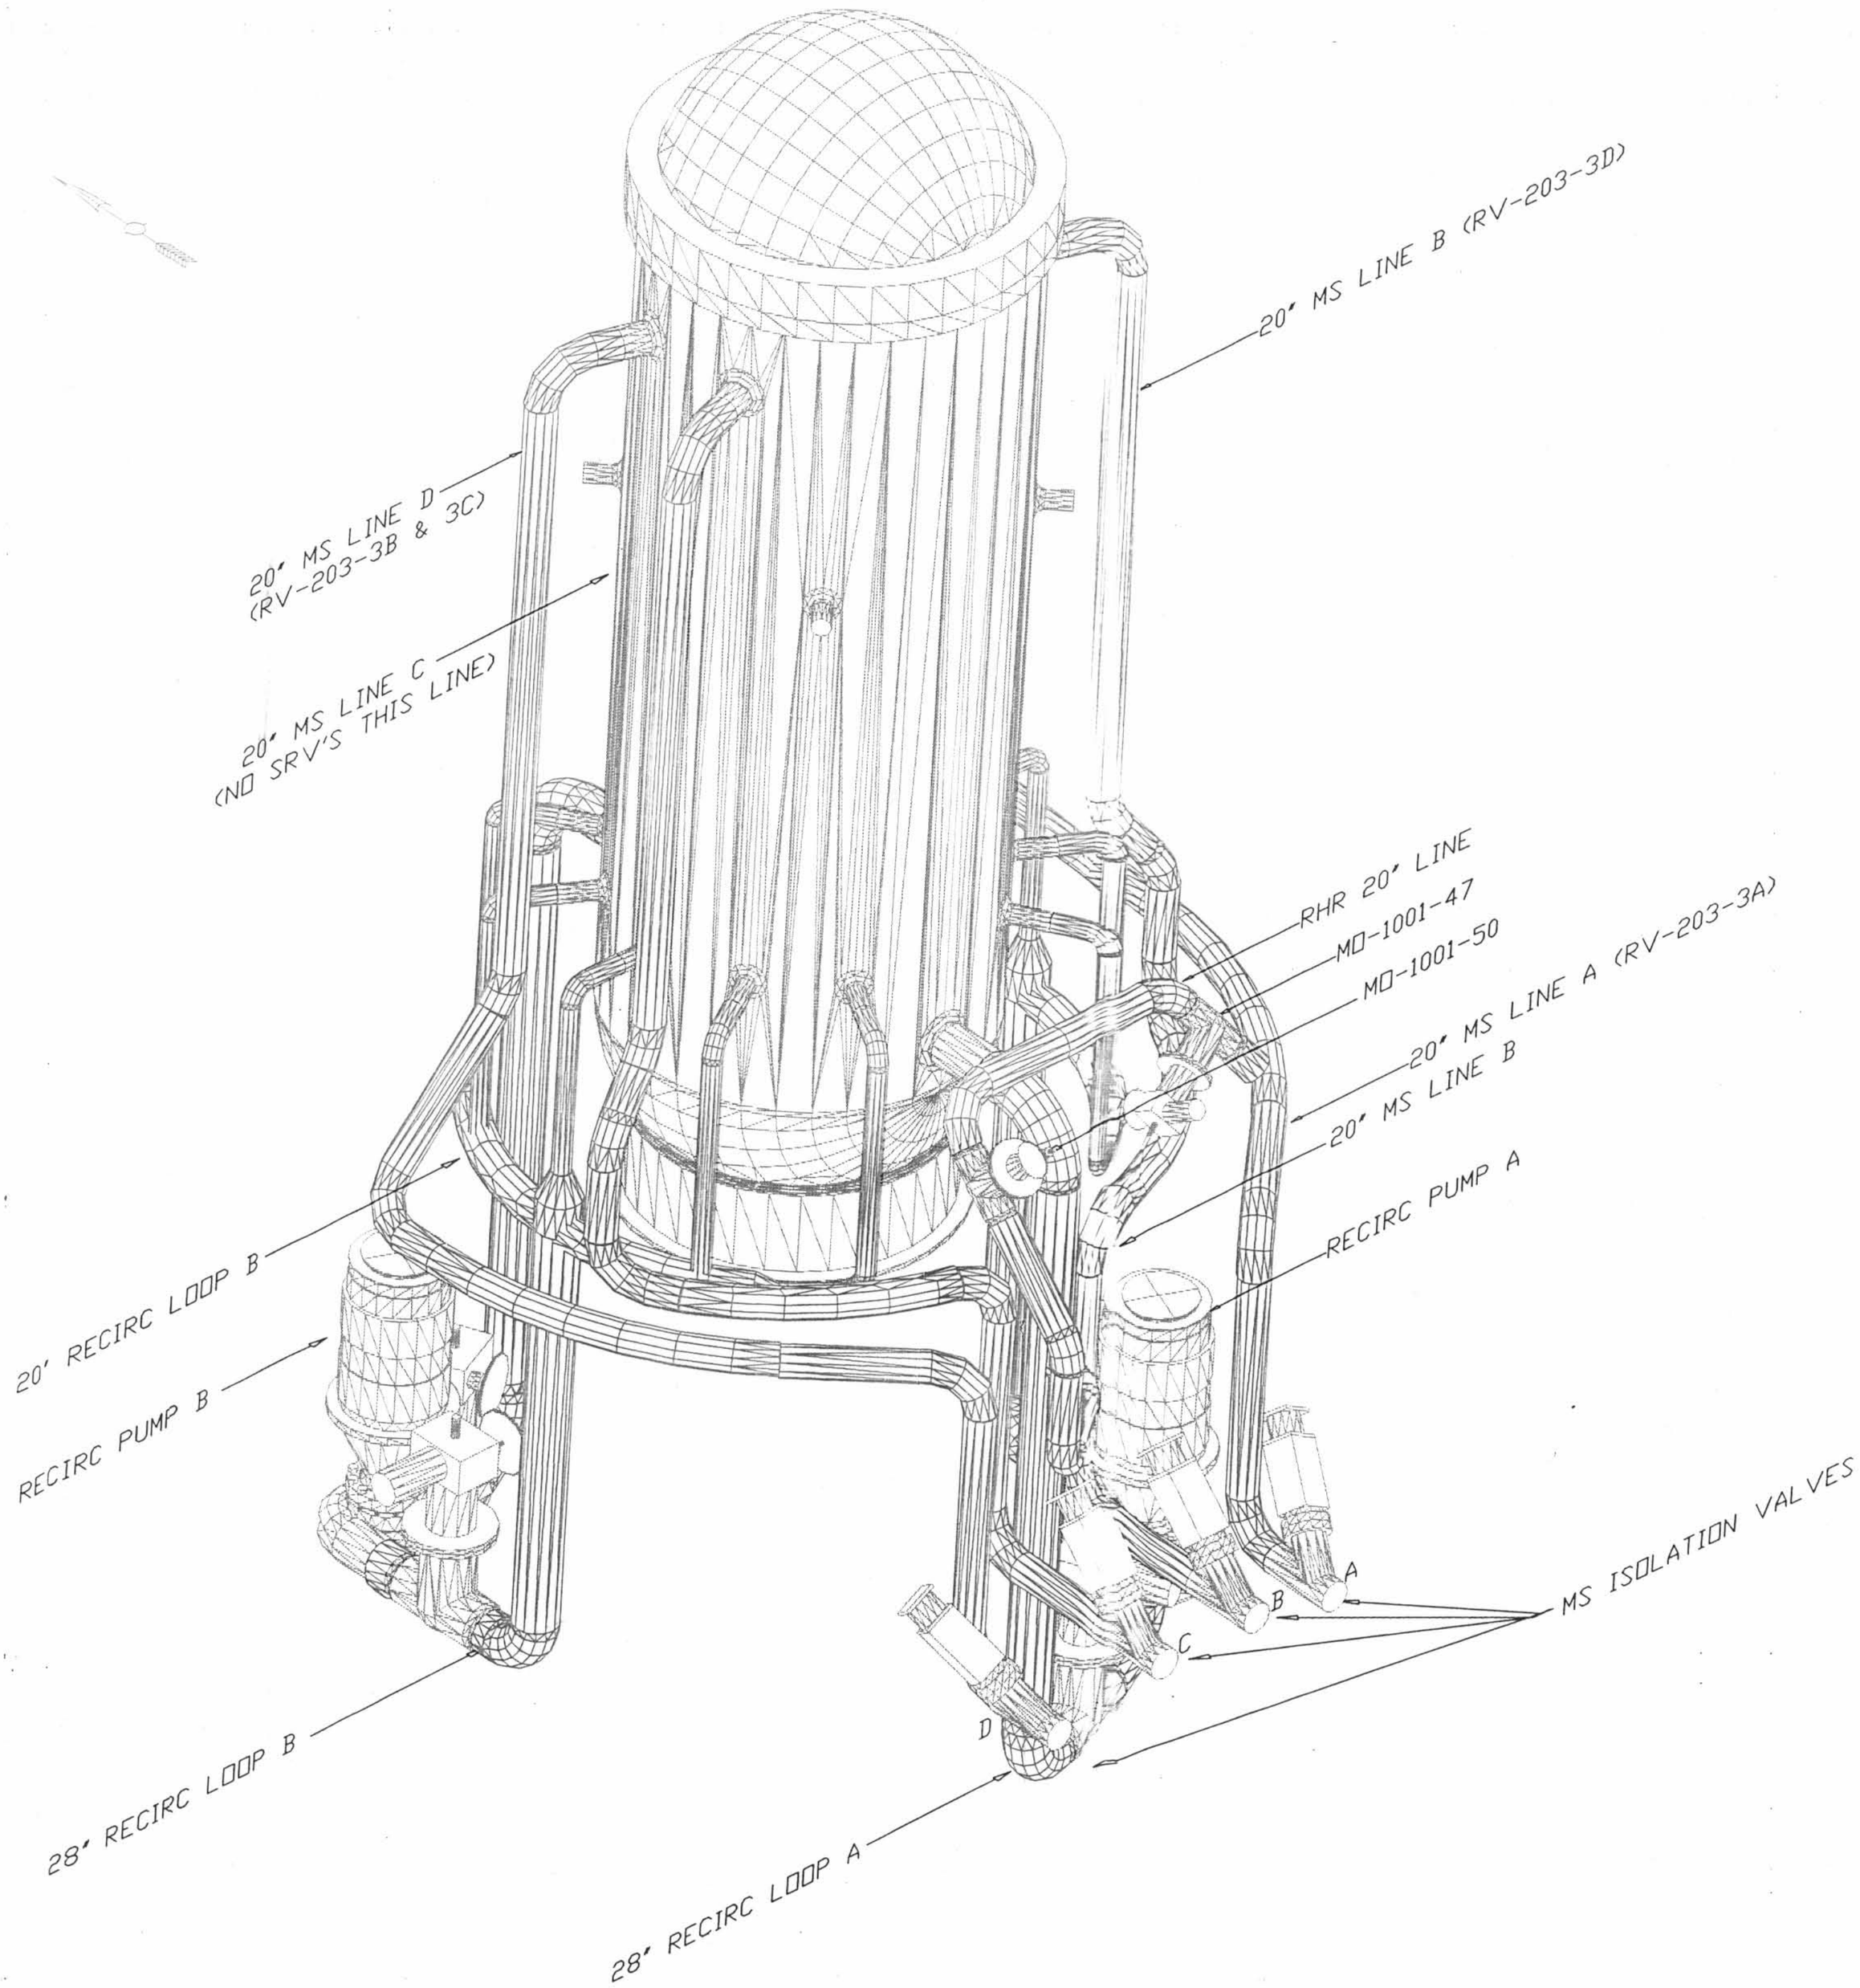
20" MS LINE B (RV-203-3D)
20" MS LINE D (RV-203-3B & 3C)
20" MS LINE C (NO SRV'S THIS LINE)
RHR 20" LINE
MO-1001-47
MO-1001-50
20" MS LINE A (RV-203-3A)
20" MS LINE B
RECIRC PUMP A
20" RECIRC LOOP B
RECIRC PUMP B
MS ISOLATION VALVES
A
B
C
D
28" RECIRC LOOP B
28" RECIRC LOOP A

D-01