LR-43B-18

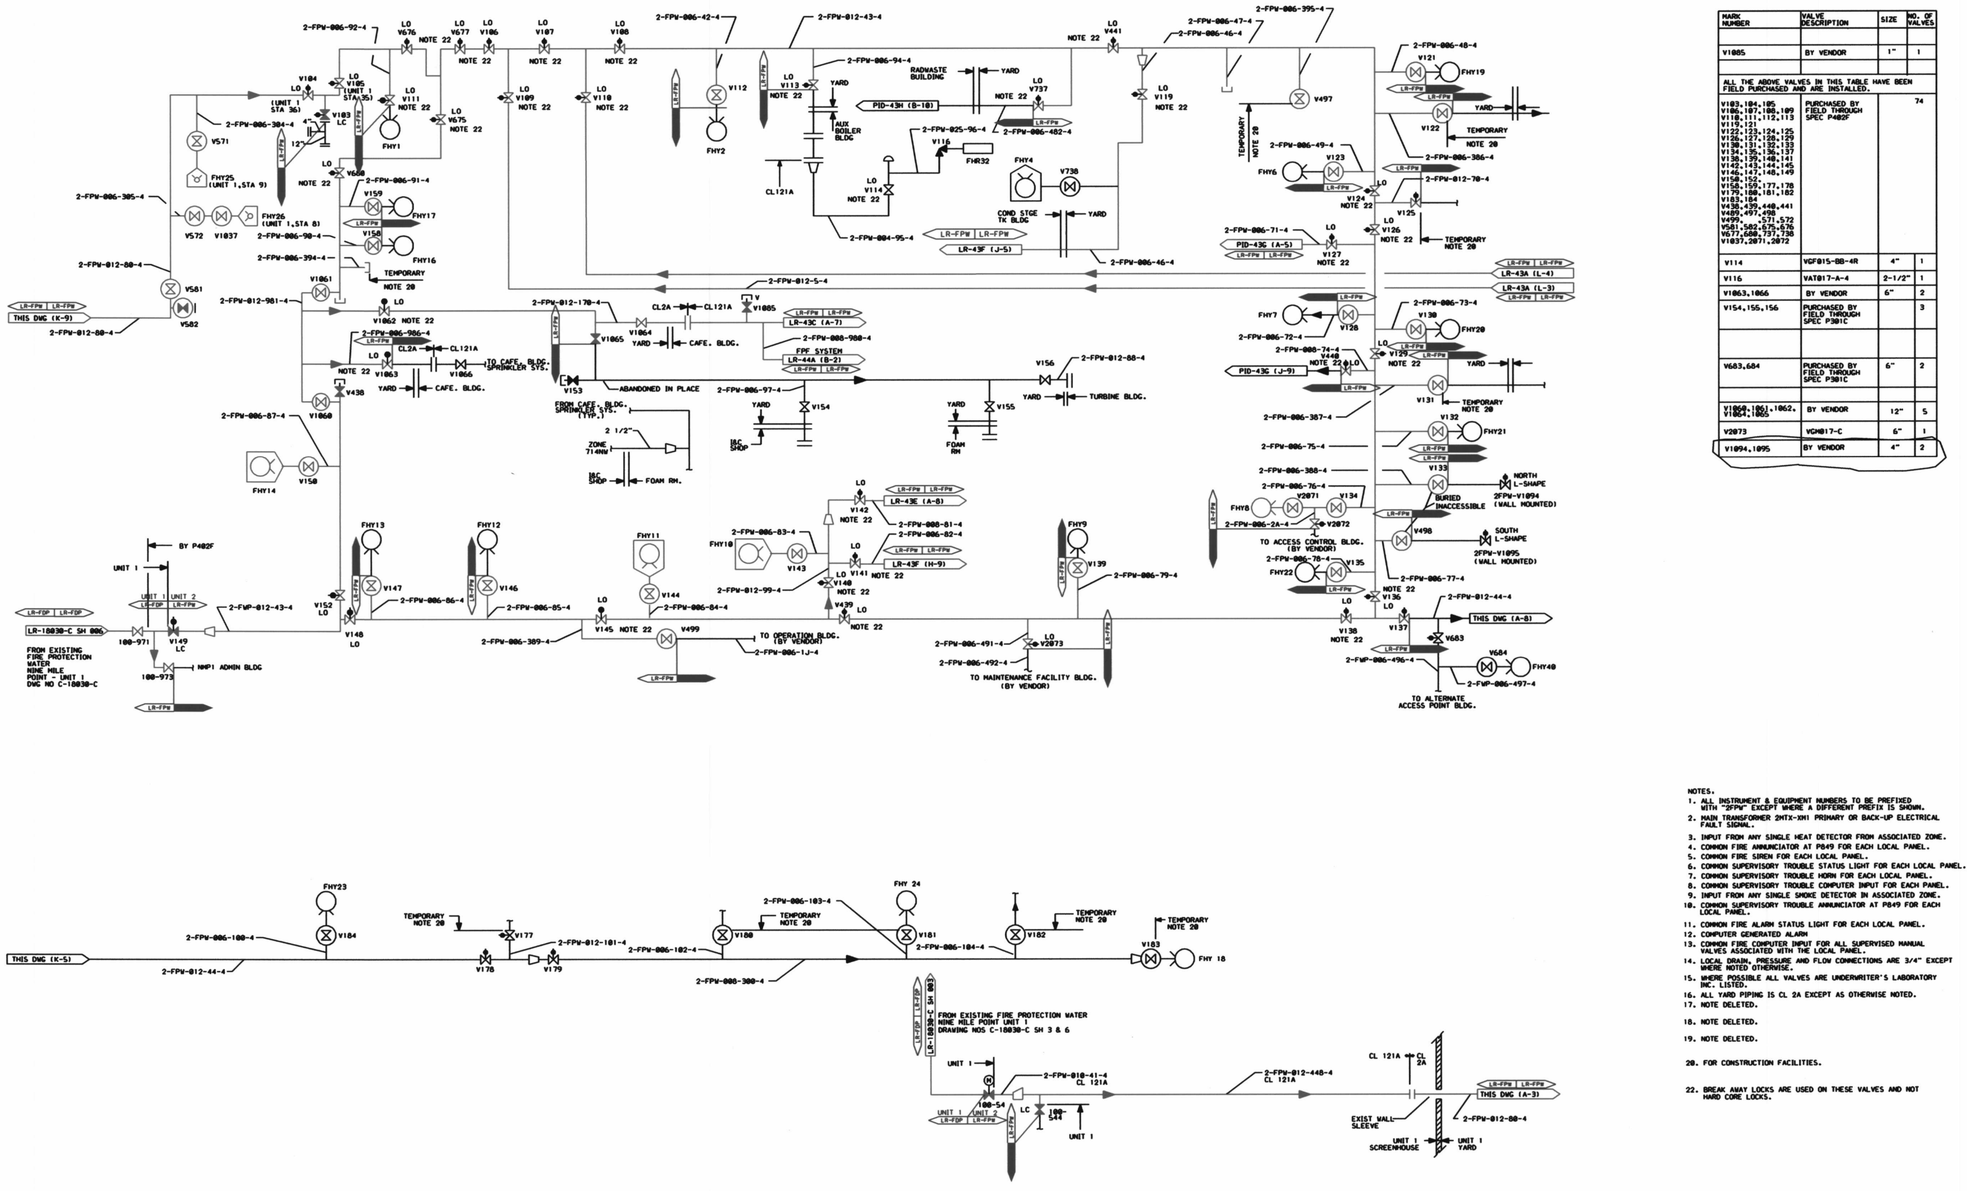
2-FPW-806-92-4
2-FPW-806-304-4
2-FPW-806-305-4
2-FPW-812-88-4
THIS DWG (K-9)
2-FPW-812-88-4
2-FPW-806-91-4
2-FPW-806-98-4
2-FPW-806-394-4
2-FPW-812-981-4
2-FPW-806-87-4
2-FPW-806-86-4
2-FPW-806-389-4
2-FPW-806-85-4
2-FPW-806-84-4
2-FPW-806-83-4
2-FPW-812-99-4
2-FPW-806-81-4
2-FPW-806-82-4
2-FPW-806-42-4
2-FPW-812-43-4
2-FPW-806-94-4
2-FPW-806-95-4
2-FPW-806-46-4
2-FPW-812-5-4
2-FPW-812-170-4
2-FPW-806-97-4
2-FPW-806-491-4
2-FPW-806-492-4
2-FPW-806-79-4
2-FPW-806-1J-4
2-FPW-806-395-4
2-FPW-806-47-4
2-FPW-806-46-4
2-FPW-806-48-4
2-FPW-806-49-4
2-FPW-806-386-4
2-FPW-812-70-4
2-FPW-806-71-4
2-FPW-806-73-4
2-FPW-806-72-4
2-FPW-806-74-4
2-FPW-806-387-4
2-FPW-806-75-4
2-FPW-806-388-4
2-FPW-806-76-4
2-FPW-806-2A-4
2-FPW-806-78-4
2-FPW-806-77-4
2-FPW-812-44-4
2-FWP-806-496-4
2-FWP-806-497-4
2-FPW-812-88-4
2-FPW-812-448-4
2-FPW-806-183-4
2-FPW-806-182-4
2-FPW-806-184-4
2-FPW-806-300-4
2-FPW-812-101-4
2-FPW-806-180-4
2-FPW-812-44-4
2-FPW-812-41-4
2-FPW-812-88-4
2-FPW-812-88-4
2-FPW-812-88