B

22-248

22-221

22-179

22-5

15-53

15-19

B′

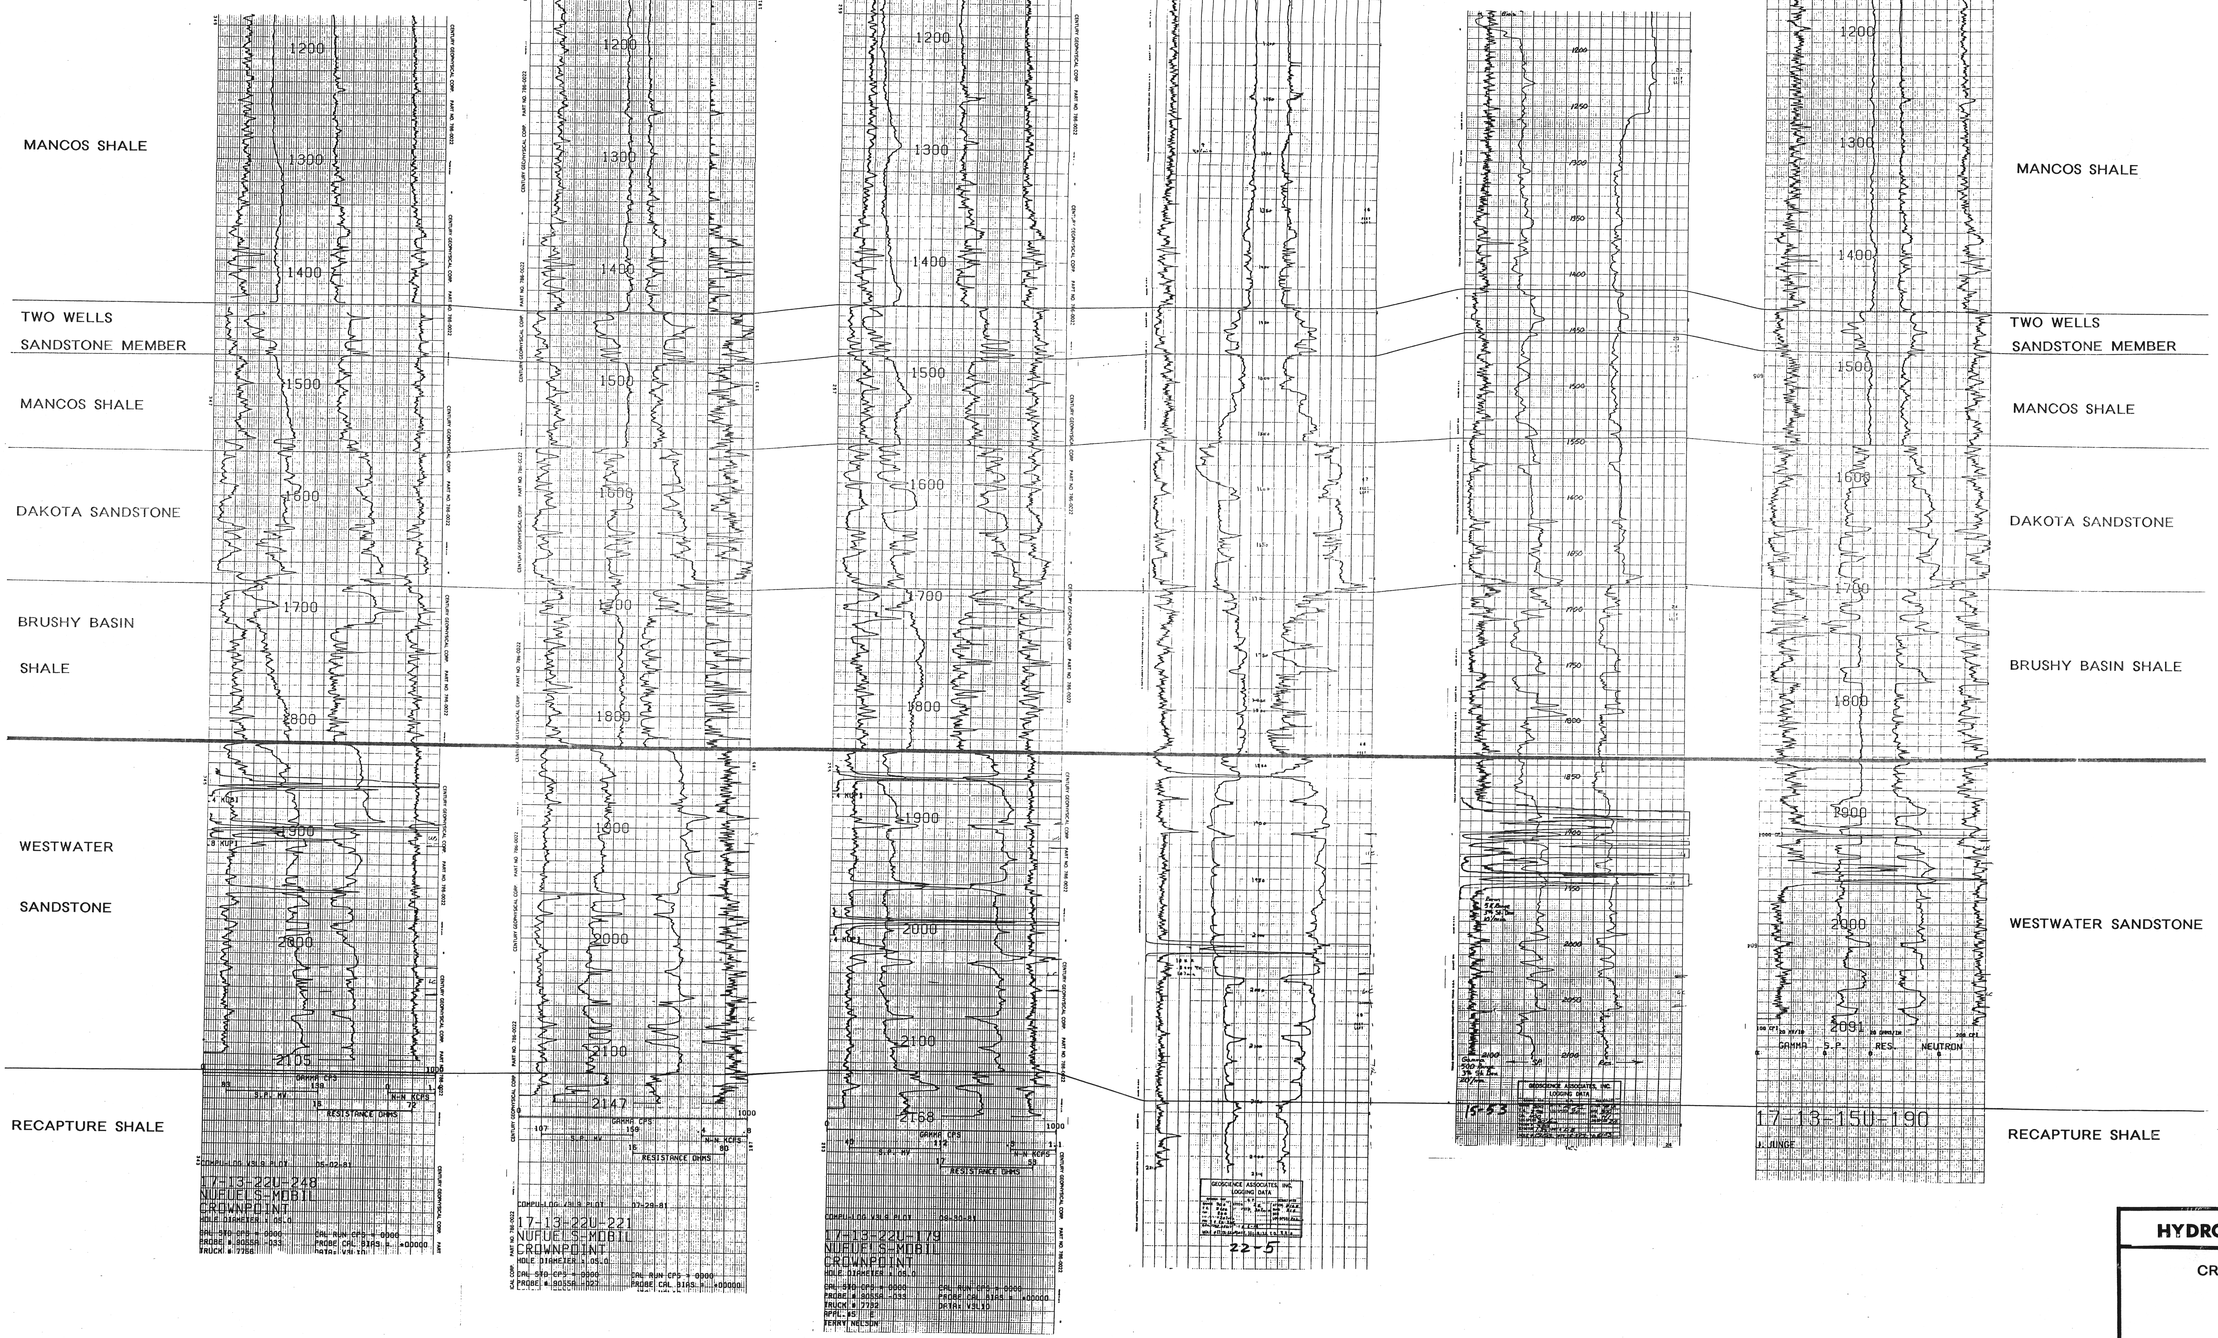

D-03

FIGURE 2.6 - 7

HYDRO RESOURCES, INC.

CROWNPOINT PROJECT

UNIT 1

CROSS SECTION B - B′

SECTIONS 15 & 22 T17N R13W

NO HORIZONTAL SCALE

VERTICAL SCALE: 1"=50'

50 0 50 100
scale
feet