B5 C 4IN370-1

A1-A1 & B1-B1

C1-C1 & D1-D1

PLAN

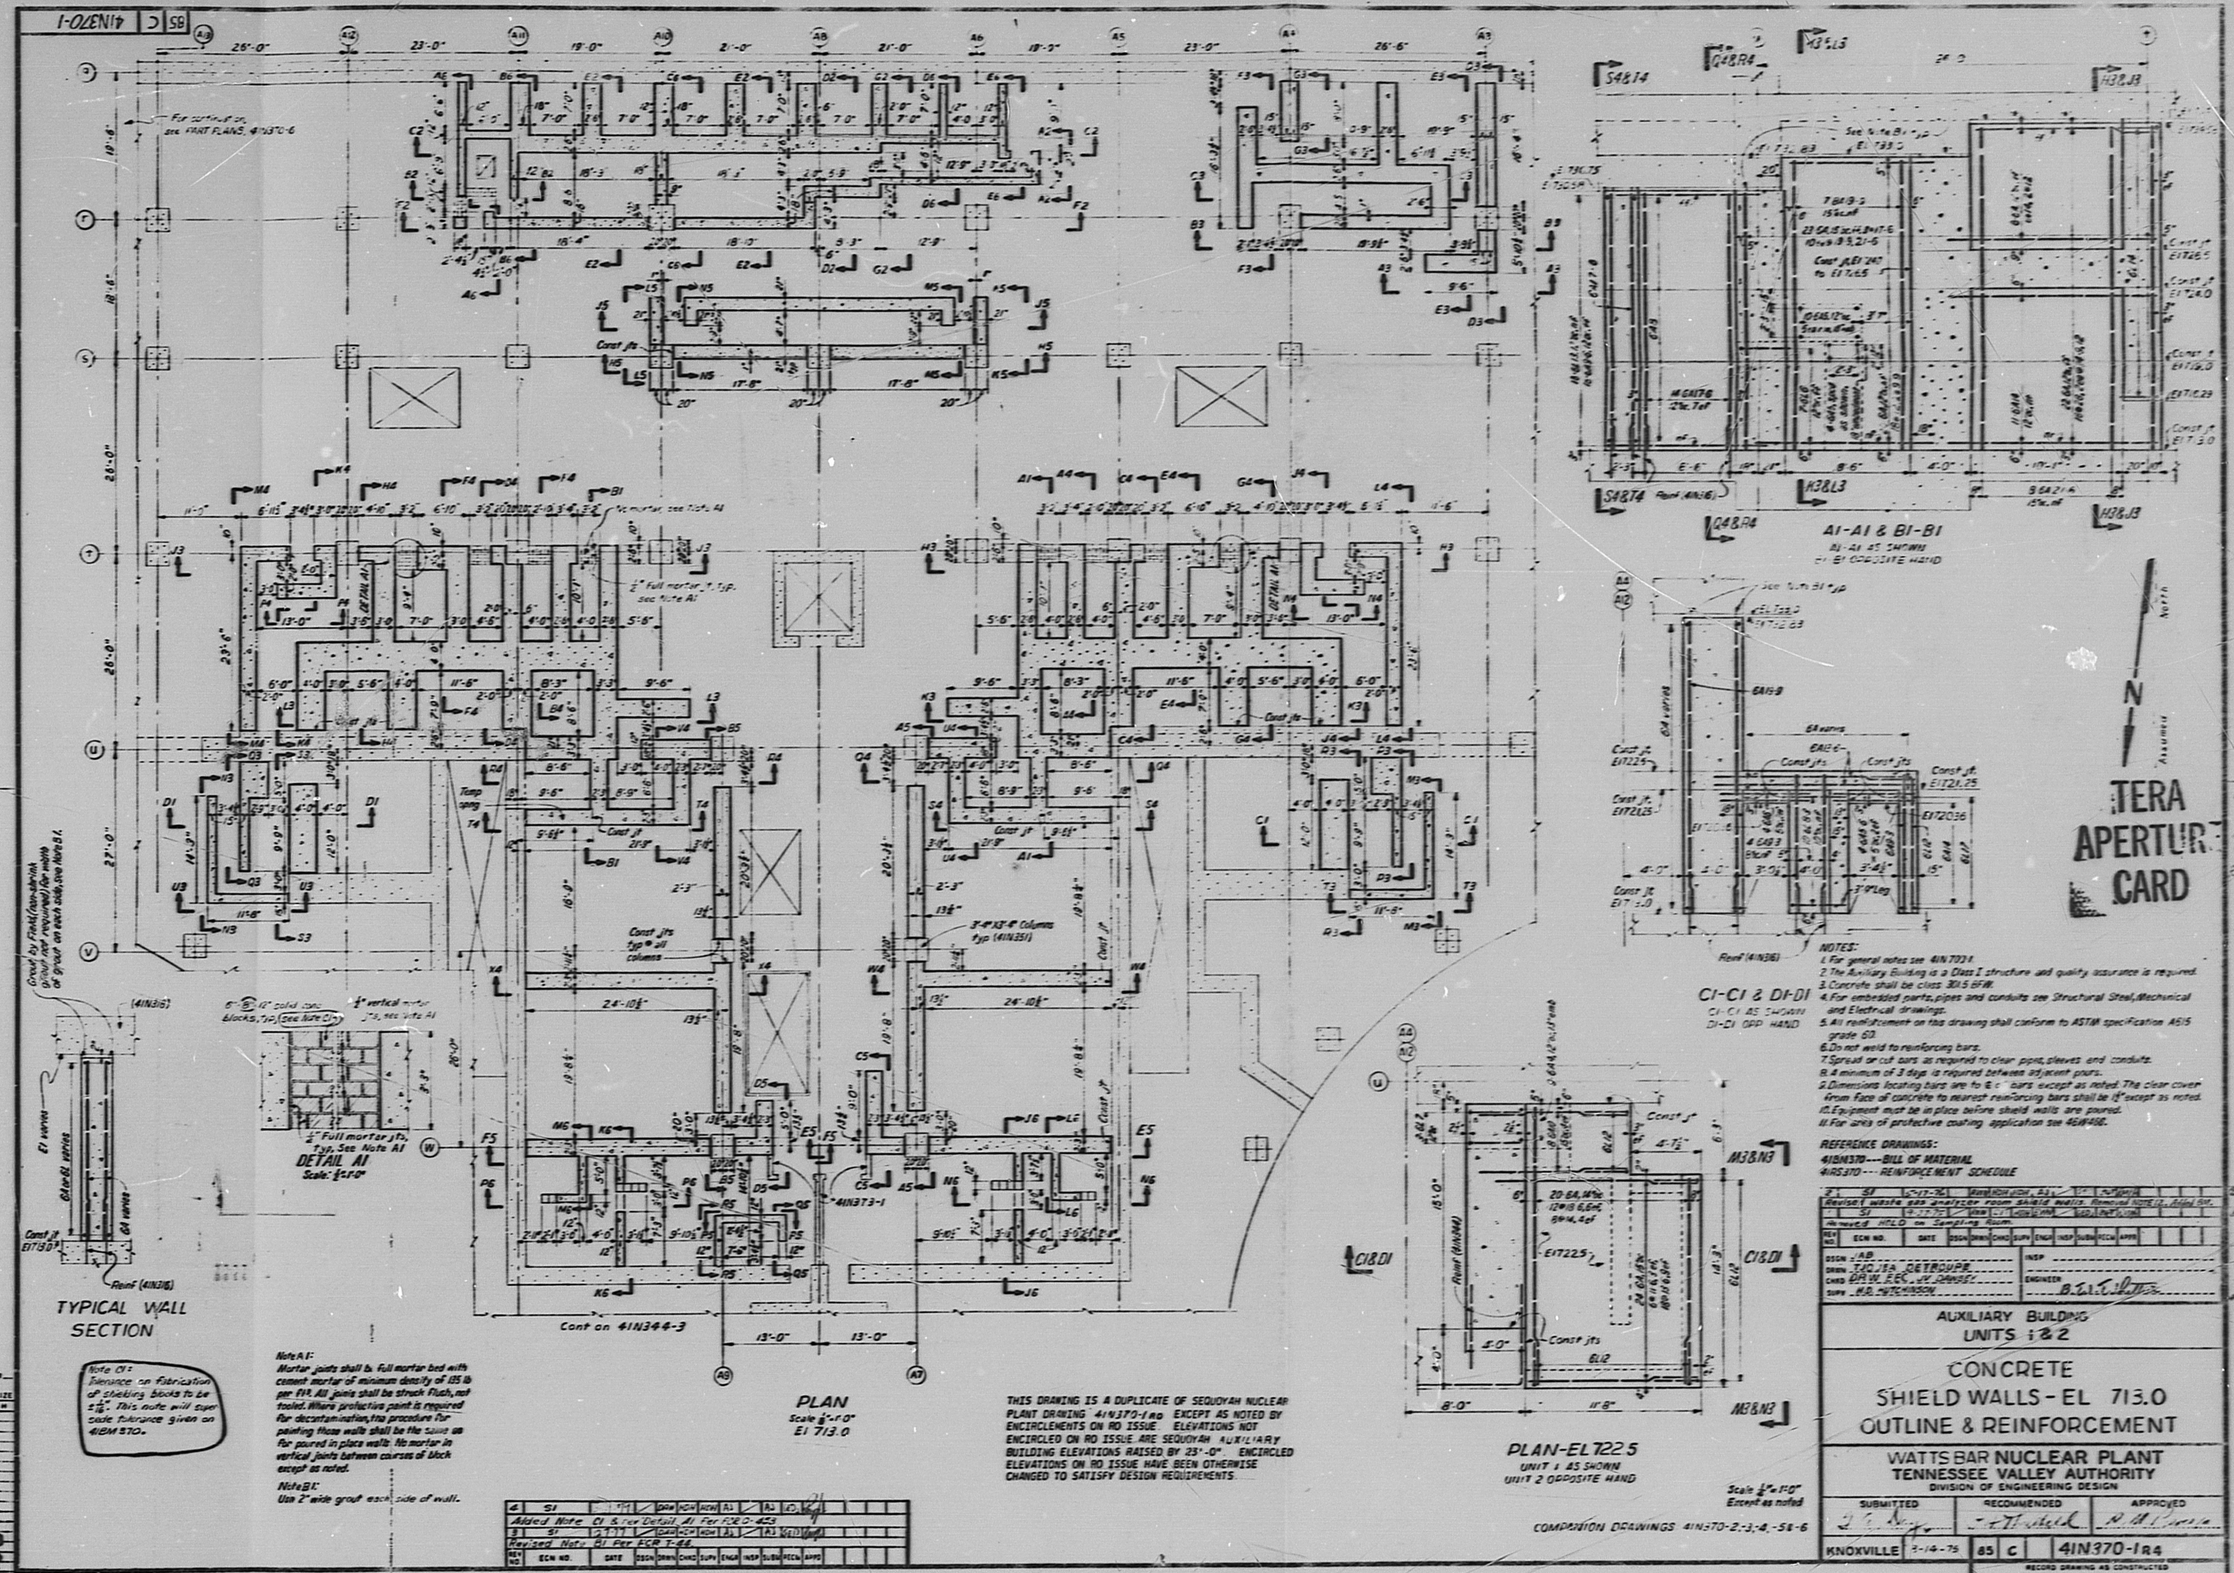
A1-A1 & B1-B1
C1-C1 & D1-D1
PLAN
TYPICAL WALL SECTION
DETAIL A1
PLAN-EL 722.5
Cont on 4IN344-3
4IN373-1
Reinf (4IN316)
Reinf (4IN336)
Reinf (4IN346)
Grout by Field (non-shrink grout not required) for mortar of grout on each side, see Note B1
Full mortar jts, Typ, See Note A1
Cast jts typ all columns
3'-9" X 3'-6" Columns typ (4IN351)
Temp opng
Elastic joints
EL 713.0
EL 722.5
Cont jts
Const jt
Const jts
Const jt EL 722.5
Const jt EL 713.0
