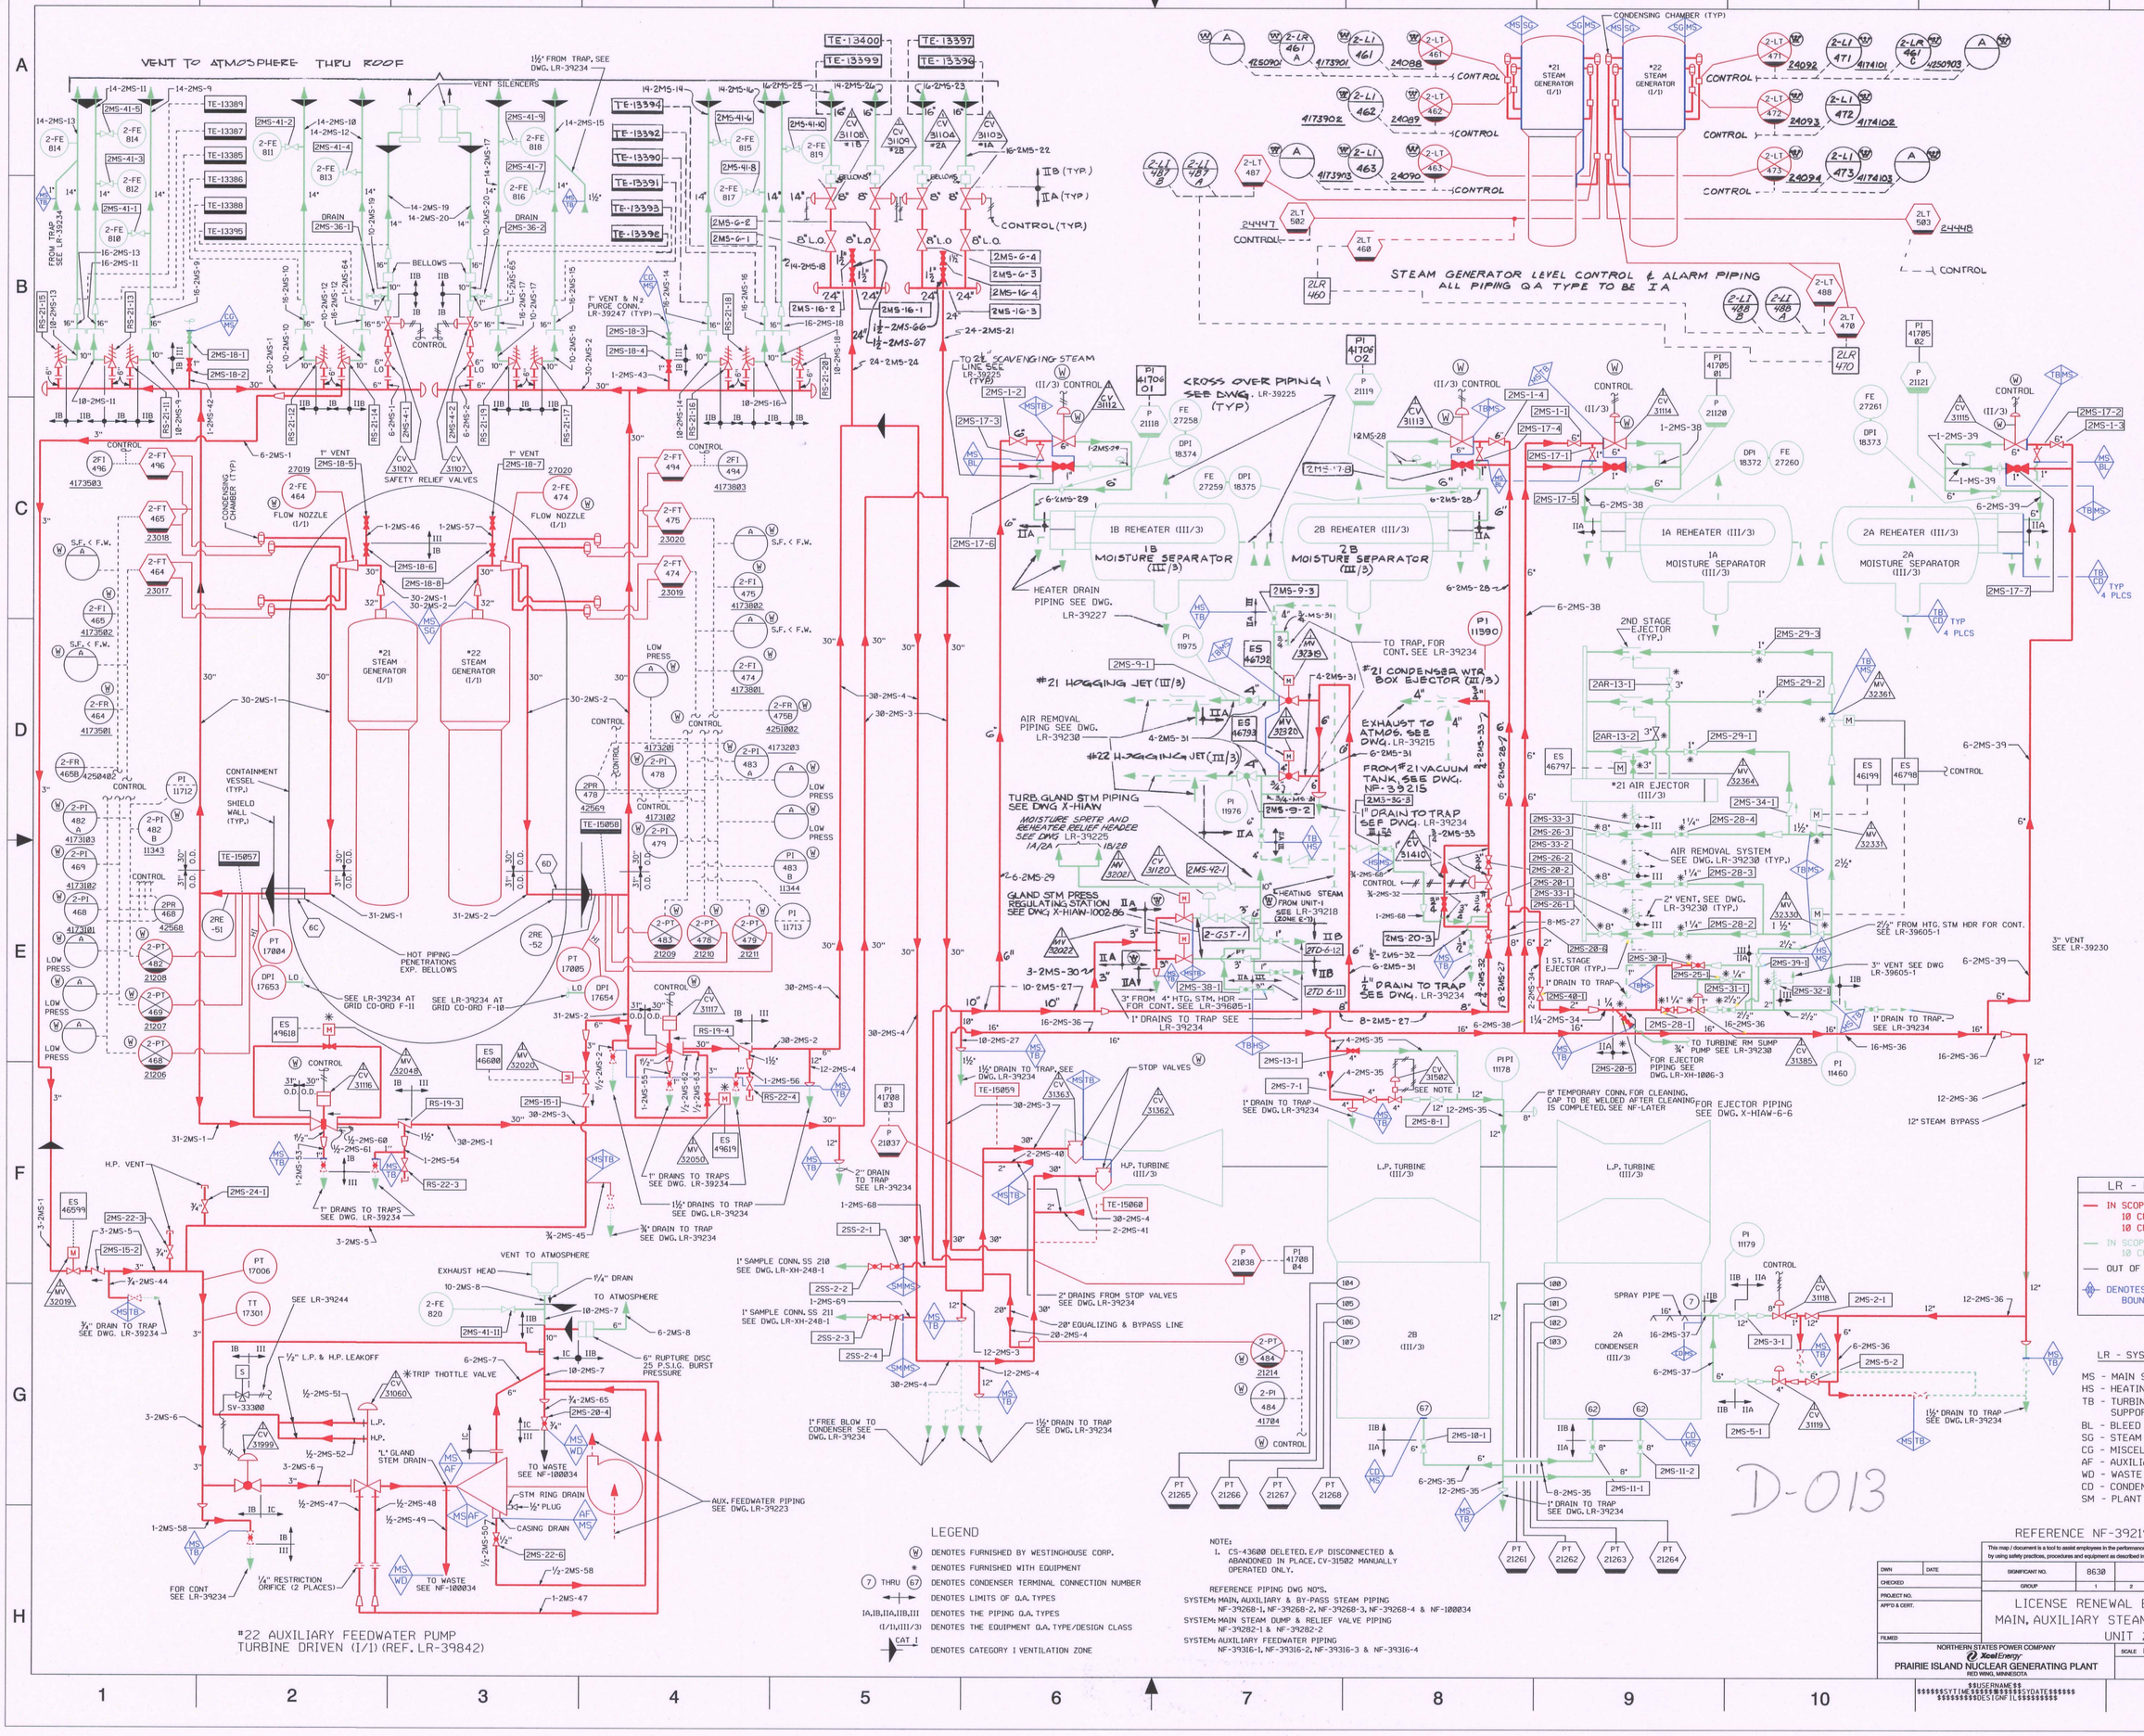
VENT TO ATMOSPHERE THRU ROOF
VENT SILENCERS
1½" FROM TRAP, SEE DWG. LR-39234
FROM TRAP SEE LR-39234
TE-13400
TE-13399
TE-13397
TE-13396
TE-13394
TE-13392
TE-13390
TE-13391
TE-13393
TE-13398
TE-13389
TE-13387
TE-13385
TE-13386
TE-13388
TE-13395
2MS-41-5
2MS-41-2
2MS-41-9
2MS-41-6
2MS-41-10
2MS-41-3
2MS-41-4
2MS-41-7
2MS-41-8
2MS-41-1
DRAIN 2MS-36-1
DRAIN 2MS-36-2
BELLOWS
CONTROL
2MS-18-1
2MS-18-2
2MS-G-2
2MS-G-1
2MS-G-4
2MS-G-3
2MS-16-4
2MS-16-3
2MS-16-2
2MS-16-1
2MS-18-3
2MS-18-4
2MS-18-5
2MS-18-6
2MS-18-8
