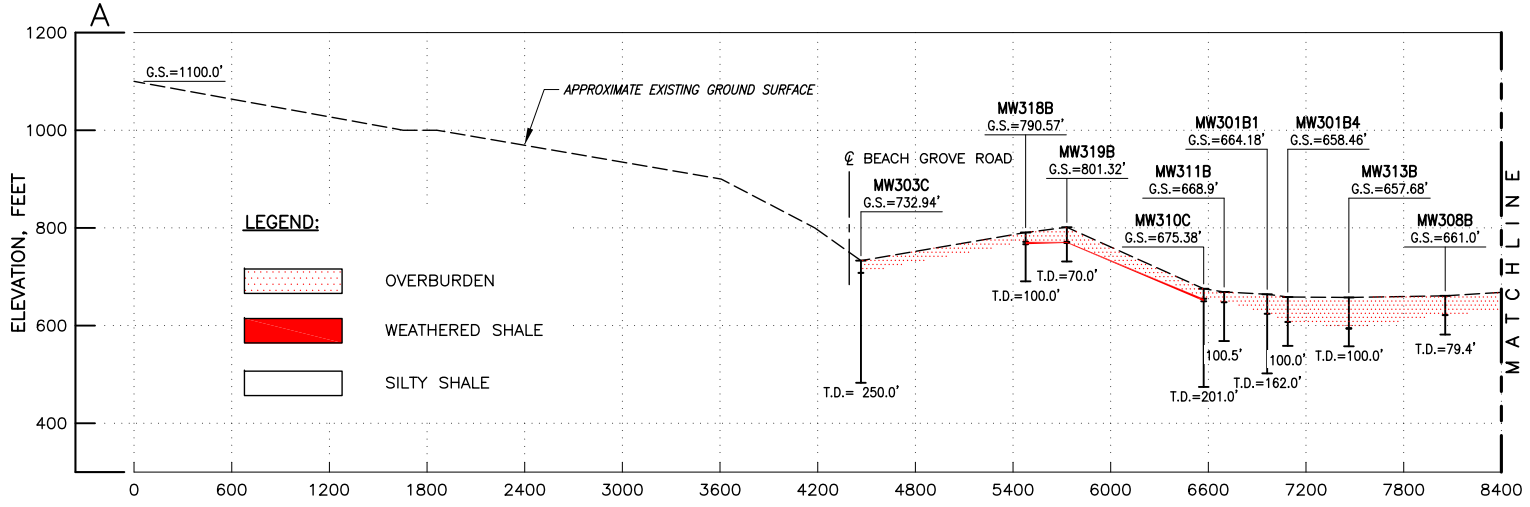
A
ELEVATION, FEET
1200
1000
800
600
400
G.S.=1100.0'
APPROXIMATE EXISTING GROUND SURFACE
℄ BEACH GROVE ROAD
MW303C
G.S.=732.94'
MW318B
G.S.=790.57'
MW319B
G.S.=801.32'
MW311B
G.S.=668.9'
MW301B1
G.S.=664.18'
MW301B4
G.S.=658.46'
MW313B
G.S.=657.68'
MW310C
G.S.=675.38'
MW308B
G.S.=661.0'
LEGEND:
OVERBURDEN
WEATHERED SHALE
SILTY SHALE
T.D.= 250.0'
T.D.=100.0'
T.D.=70.0'
T.D.=201.0'
100.5'
T.D.=162.0'
100.0'
T.D.=100.0'
T.D.=79.4'
MATCHLINE
0
600
1200
1800
2400
3000
3600
4200
4800
5400
6000
6600
7200
7800
8400

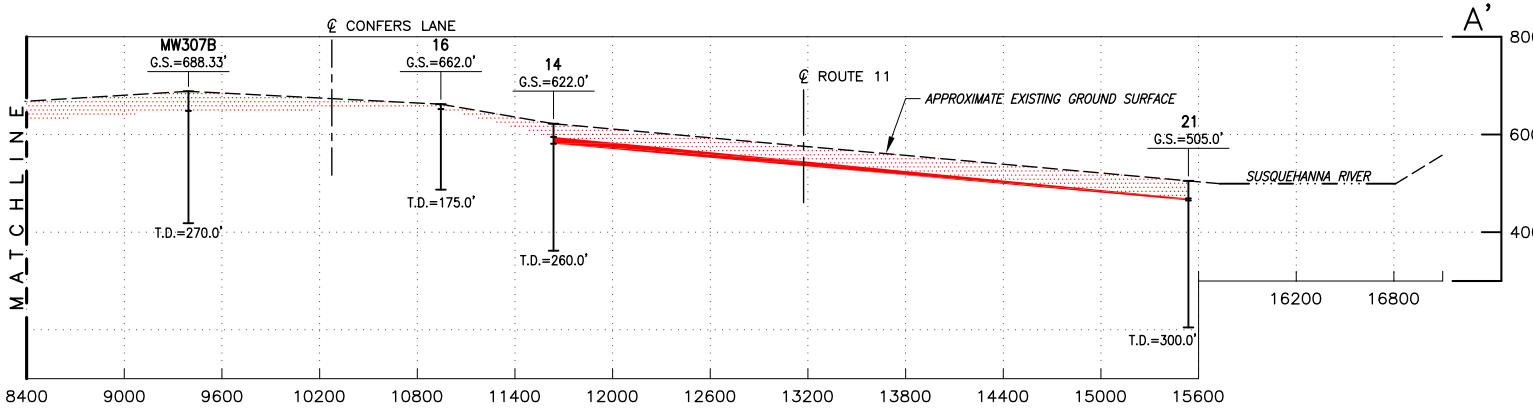
A'
ELEVATION, FEET
800
600
400
MATCHLINE
℄ CONFERS LANE
MW307B
G.S.=688.33'
16
G.S.=662.0'
14
G.S.=622.0'
℄ ROUTE 11
APPROXIMATE EXISTING GROUND SURFACE
21
G.S.=505.0'
SUSQUEHANNA RIVER
T.D.=270.0'
T.D.=175.0'
T.D.=260.0'
T.D.=300.0'
16200
16800
8400
9000
9600
10200
10800
11400
12000
12600
13200
13800
14400
15000
15600

073891B21(M)