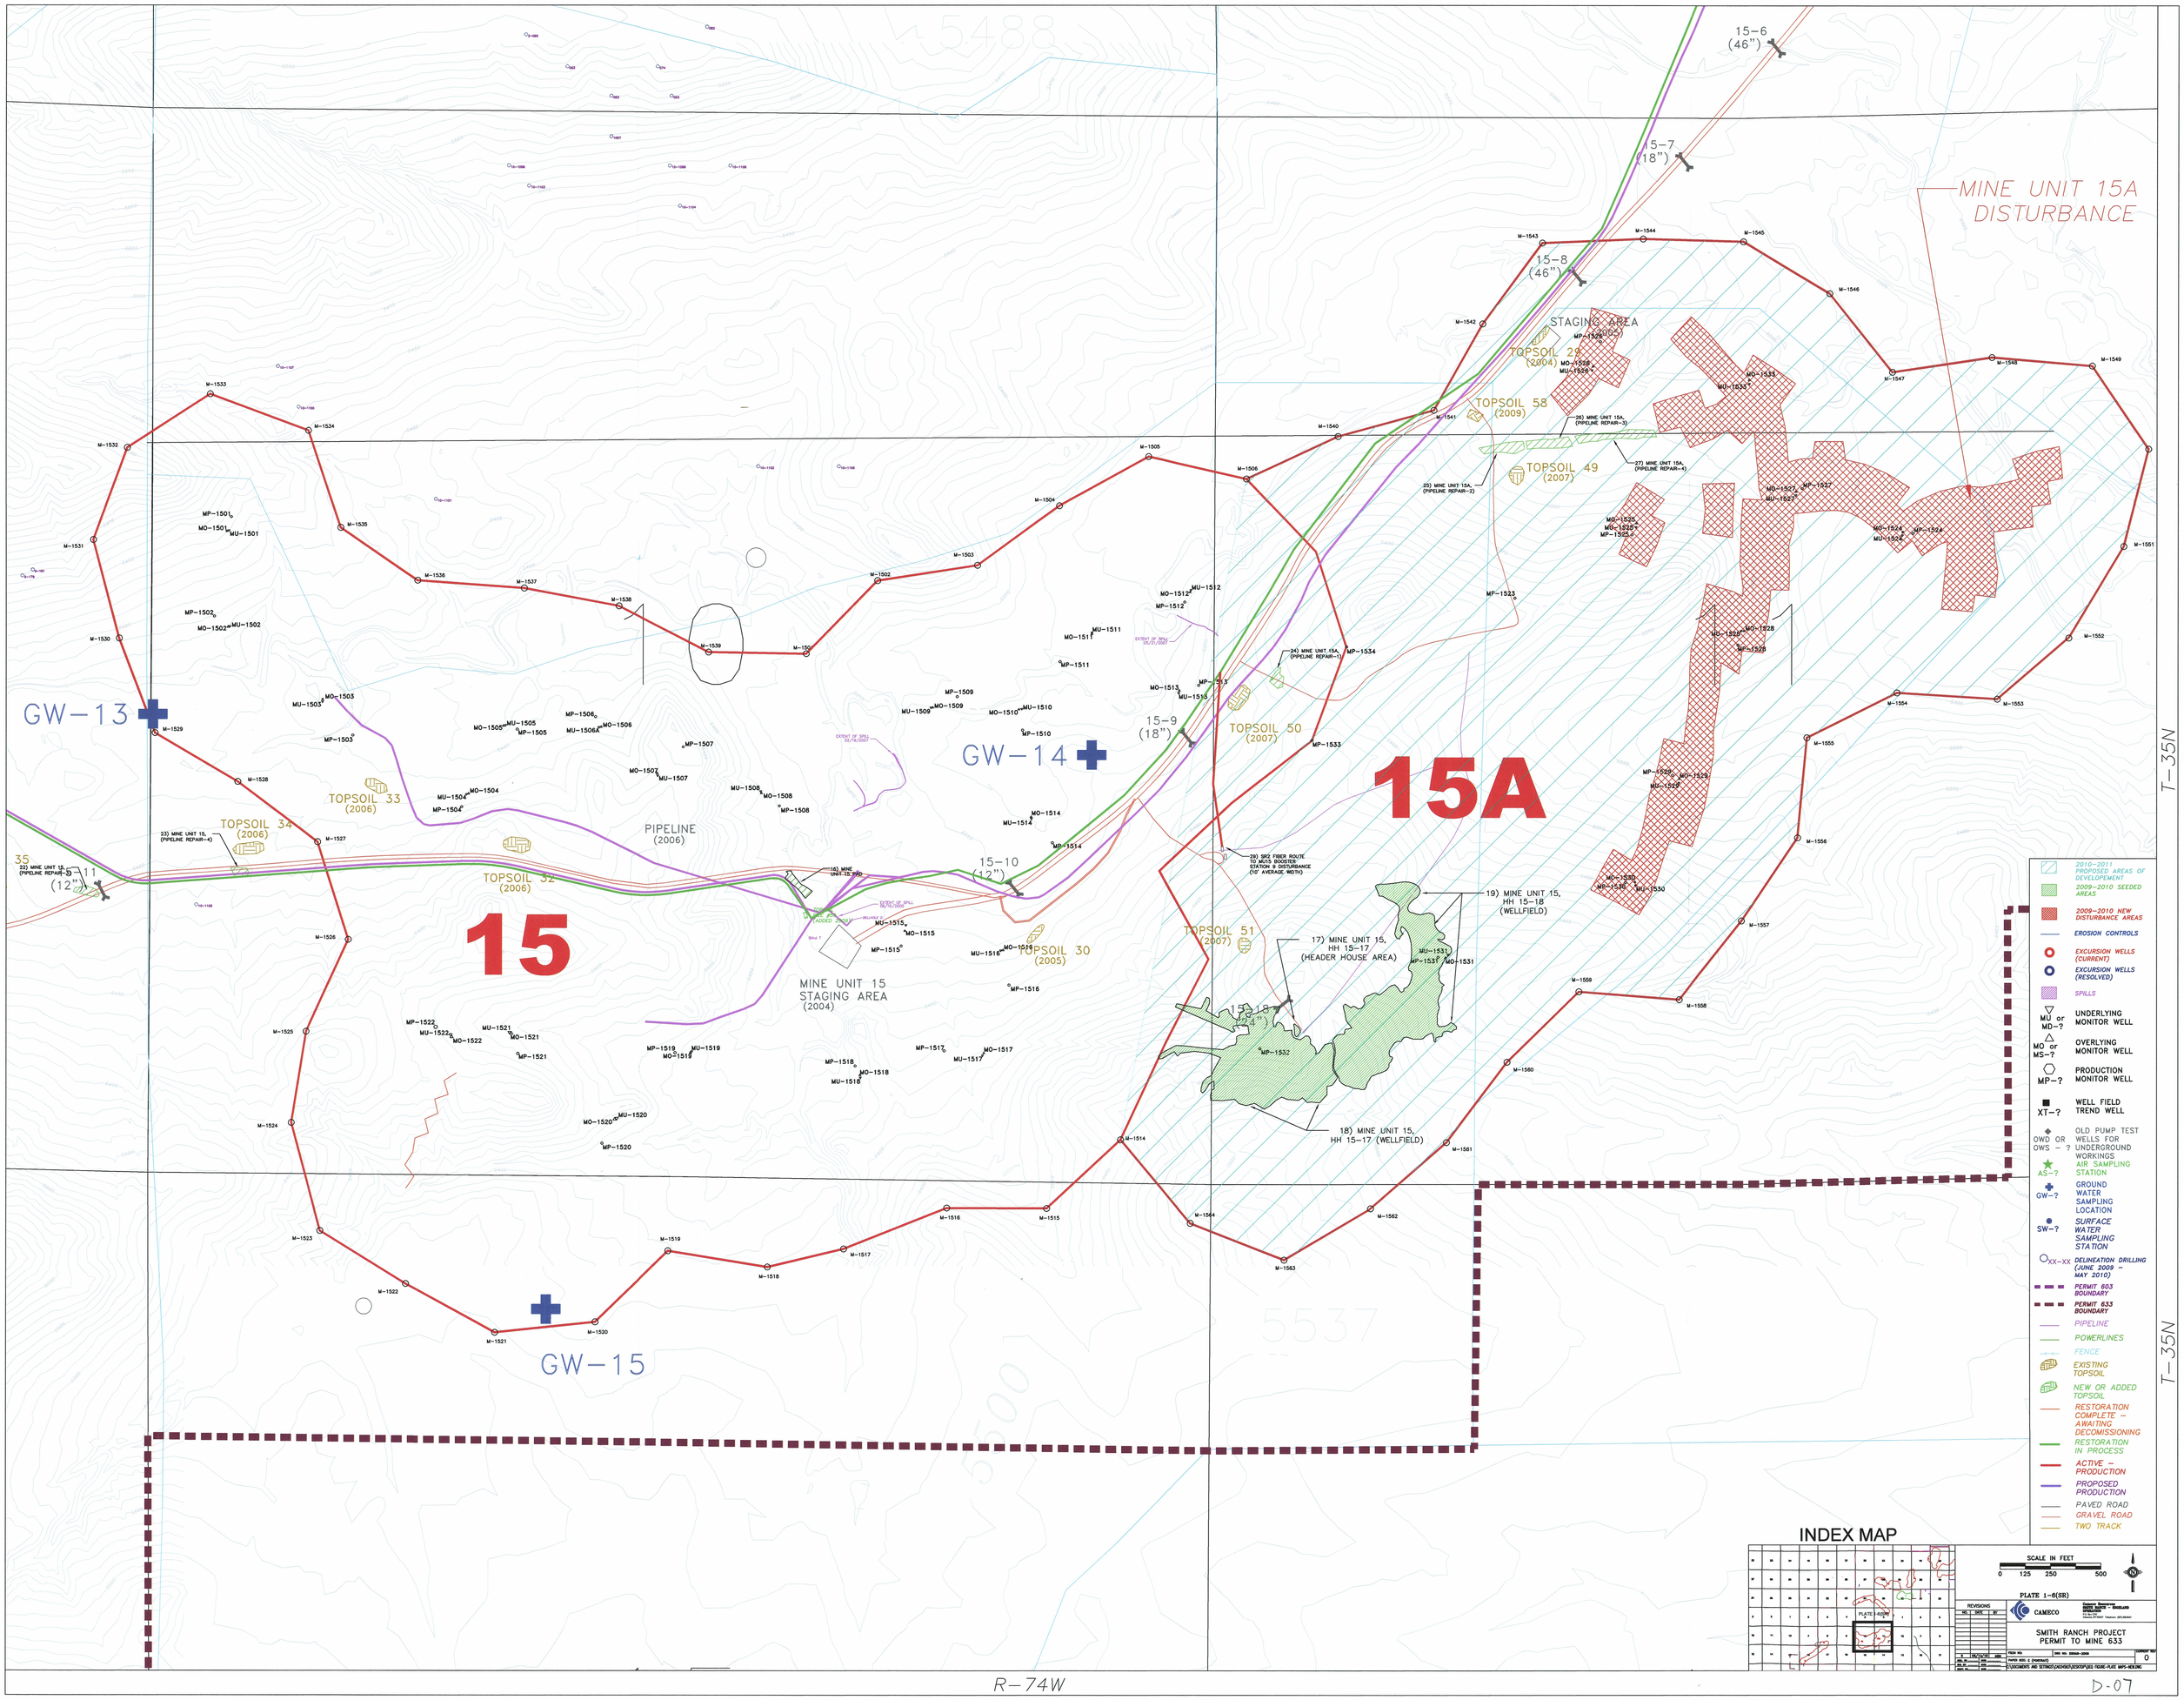

MINE UNIT 15A DISTURBANCE
15A
15
GW-13
GW-14
GW-15
STAGING AREA (2005)
TOPSOIL 29 (2004)
TOPSOIL 58 (2009)
TOPSOIL 49 (2007)
TOPSOIL 50 (2007)
TOPSOIL 51 (2007)
TOPSOIL 33 (2006)
TOPSOIL 34 (2006)
TOPSOIL 32 (2006)
TOPSOIL 30 (2005)
PIPELINE (2006)
MINE UNIT 15 STAGING AREA (2004)
15-6 (46")
15-7 (18")
15-8 (46")
15-9 (18")
15-10 (12")
15-11 (12")
15-18 (24")
17) MINE UNIT 15, HH 15-17 (HEADER HOUSE AREA)
18) MINE UNIT 15, HH 15-17 (WELLFIELD)
19) MINE UNIT 15, HH 15-18 (WELLFIELD)
T-35N
R-74W
INDEX MAP
SCALE IN FEET
0 125 250 500
PLATE 1-6(SR)
CAMECO
SMITH RANCH PROJECT
PERMIT TO MINE 633
D-07