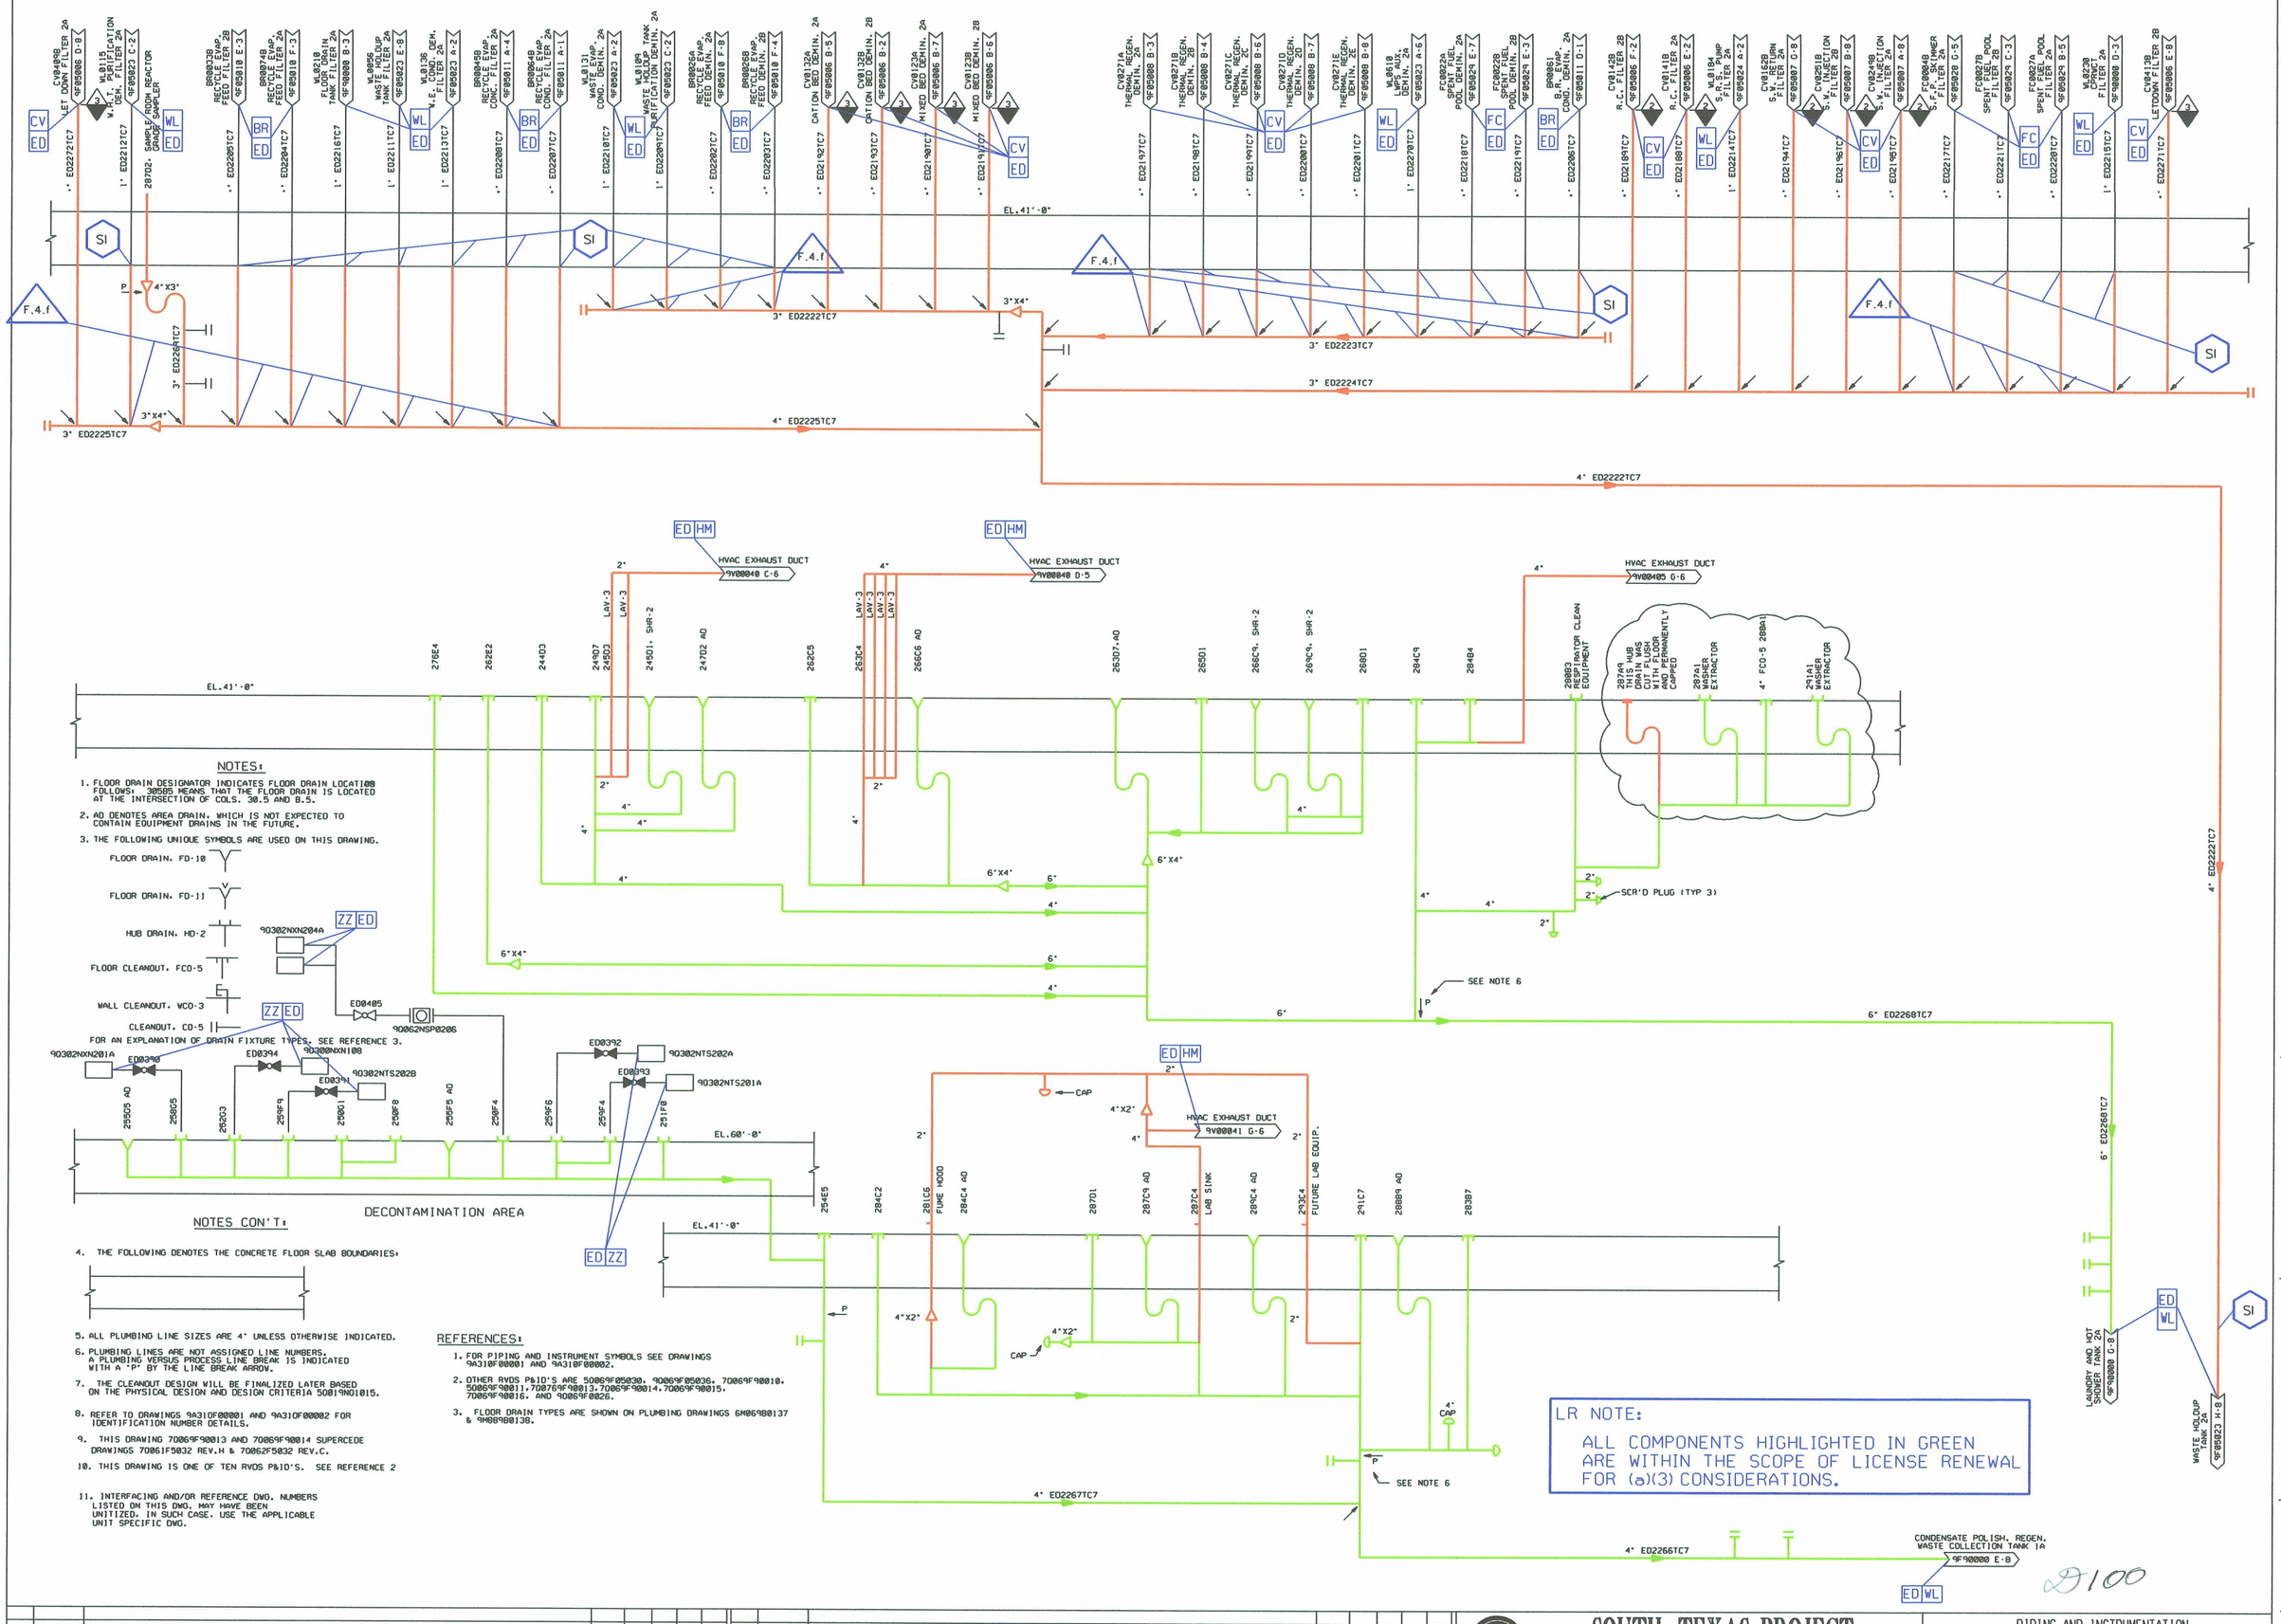
CV ED
WL ED
BR ED
WL ED
CV ED
FC ED
CV ED
WL ED
CV ED
WL ED
CV ED
WL