


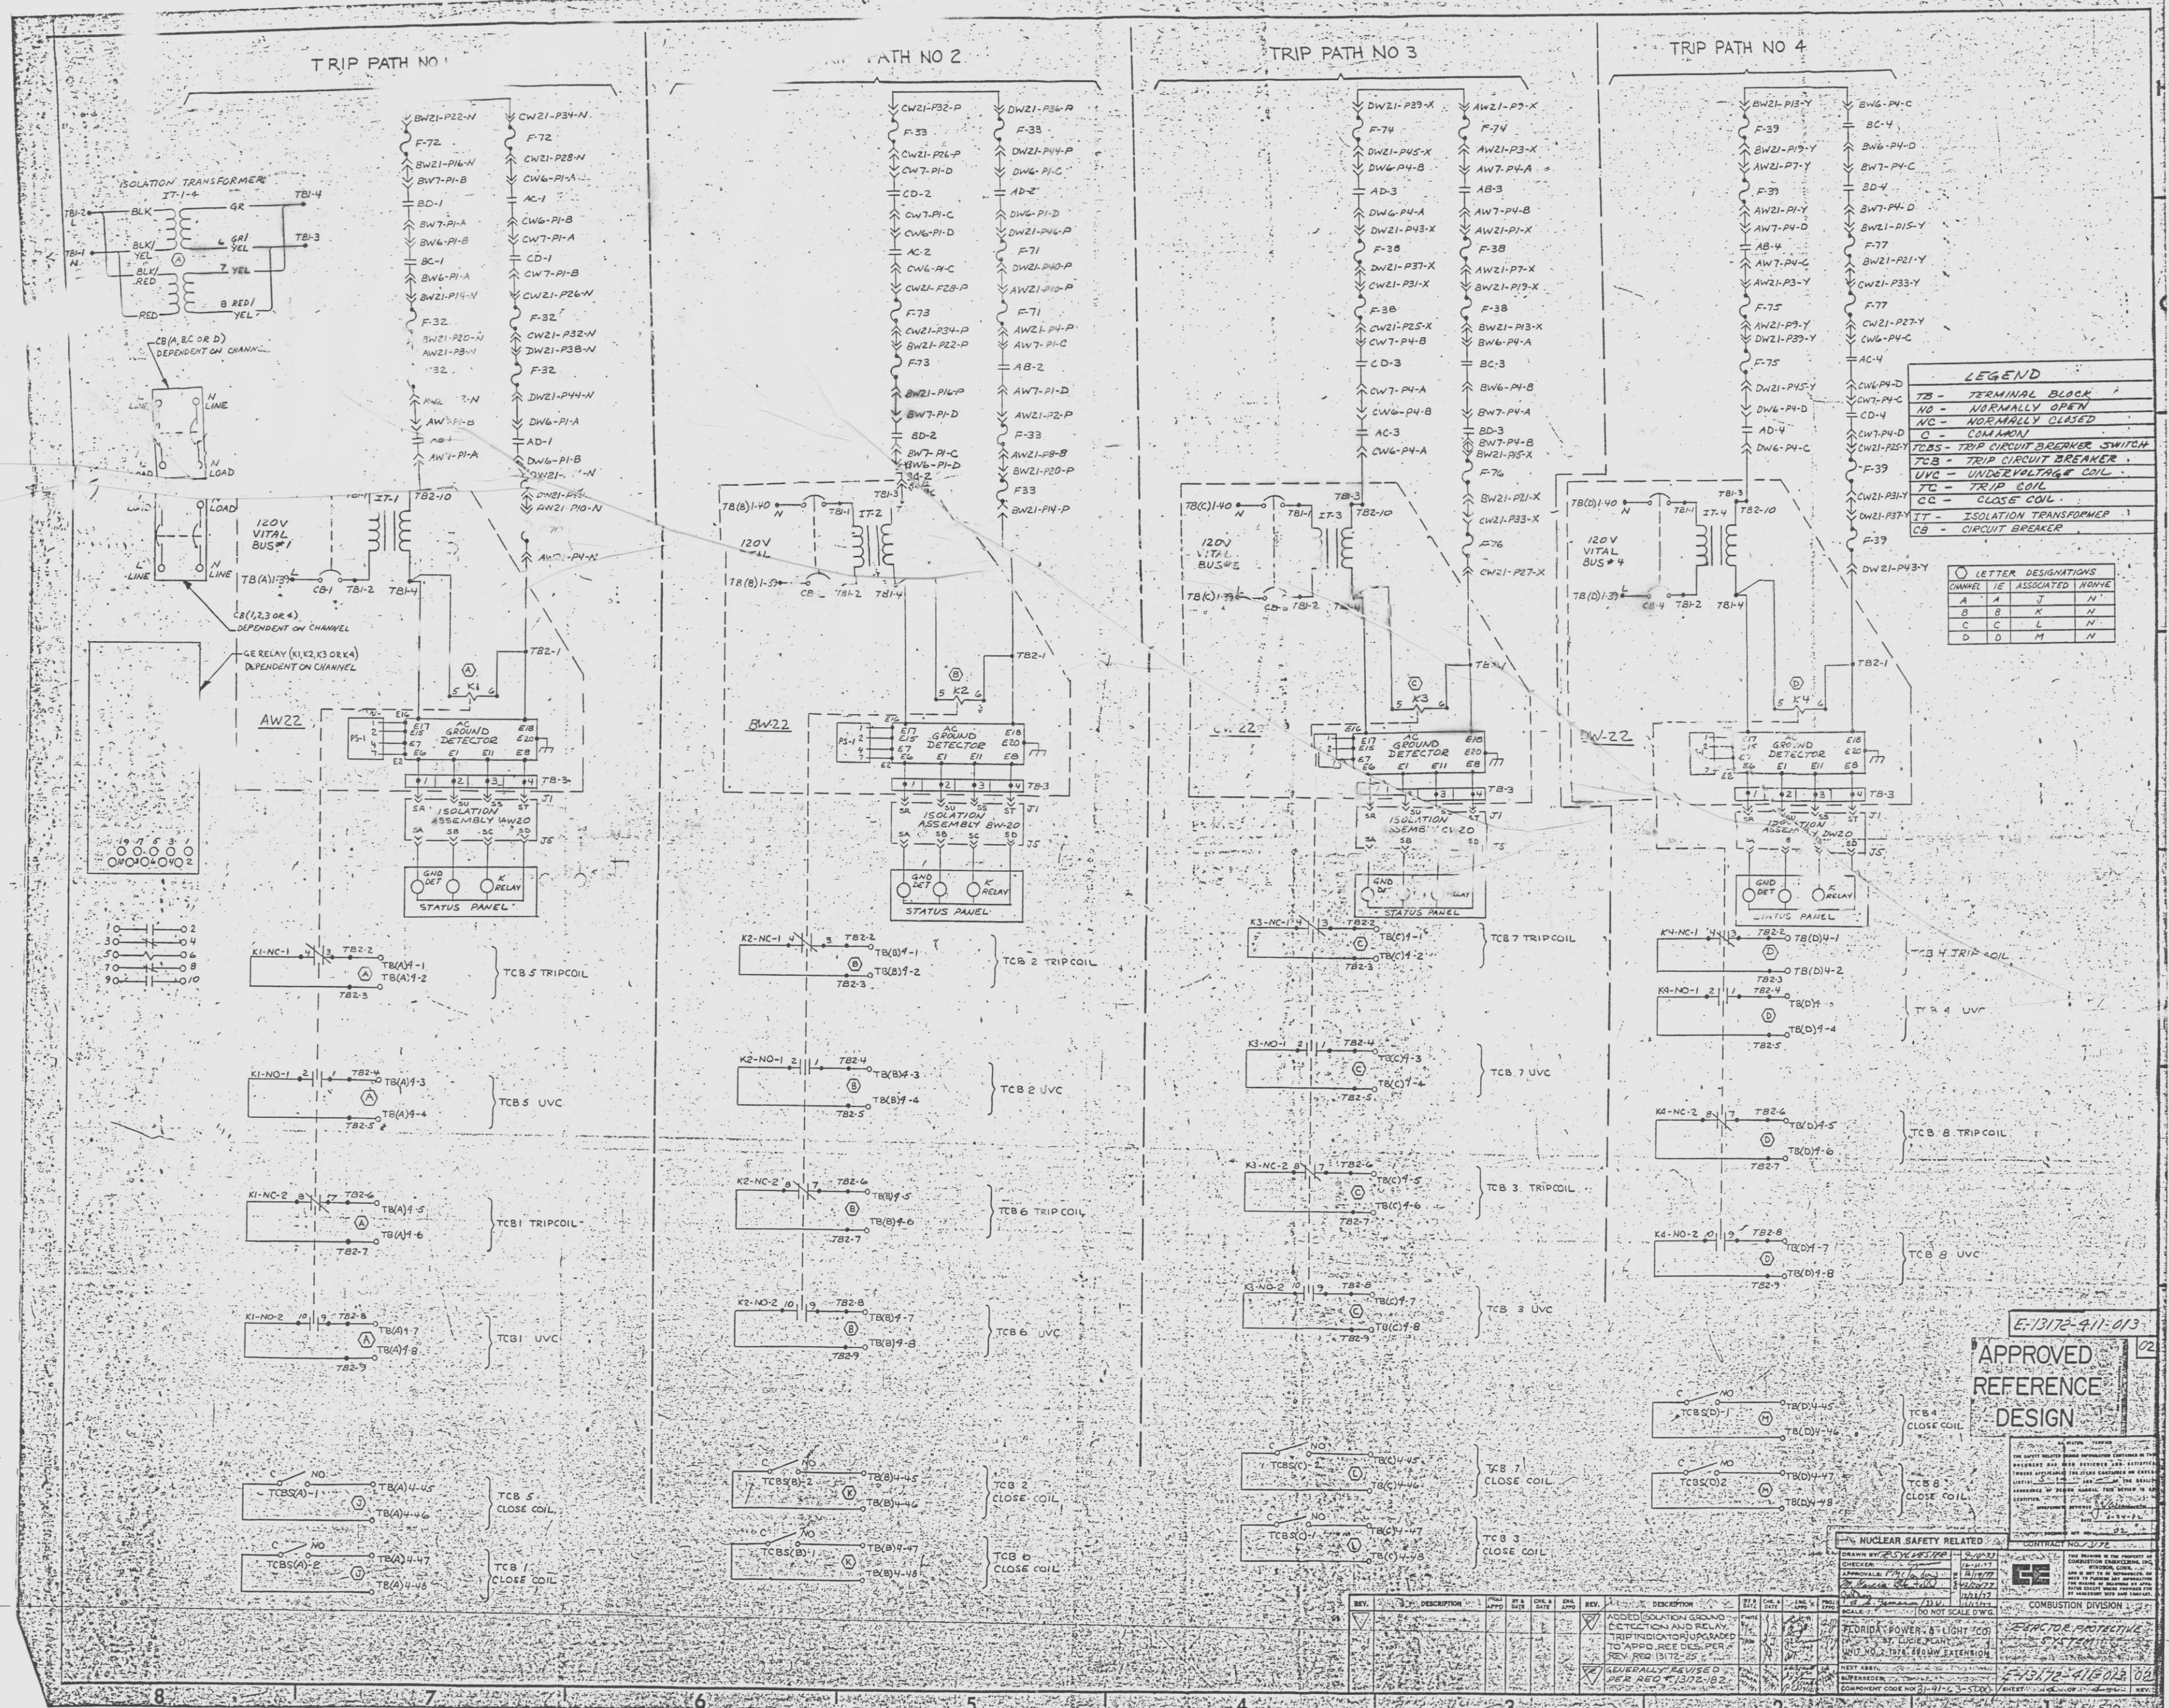

REVISIONS
BY 0-21


APPROVED
REFERENCE
DESIGN

E-13172-9-11-013


9607170092 -234

D