


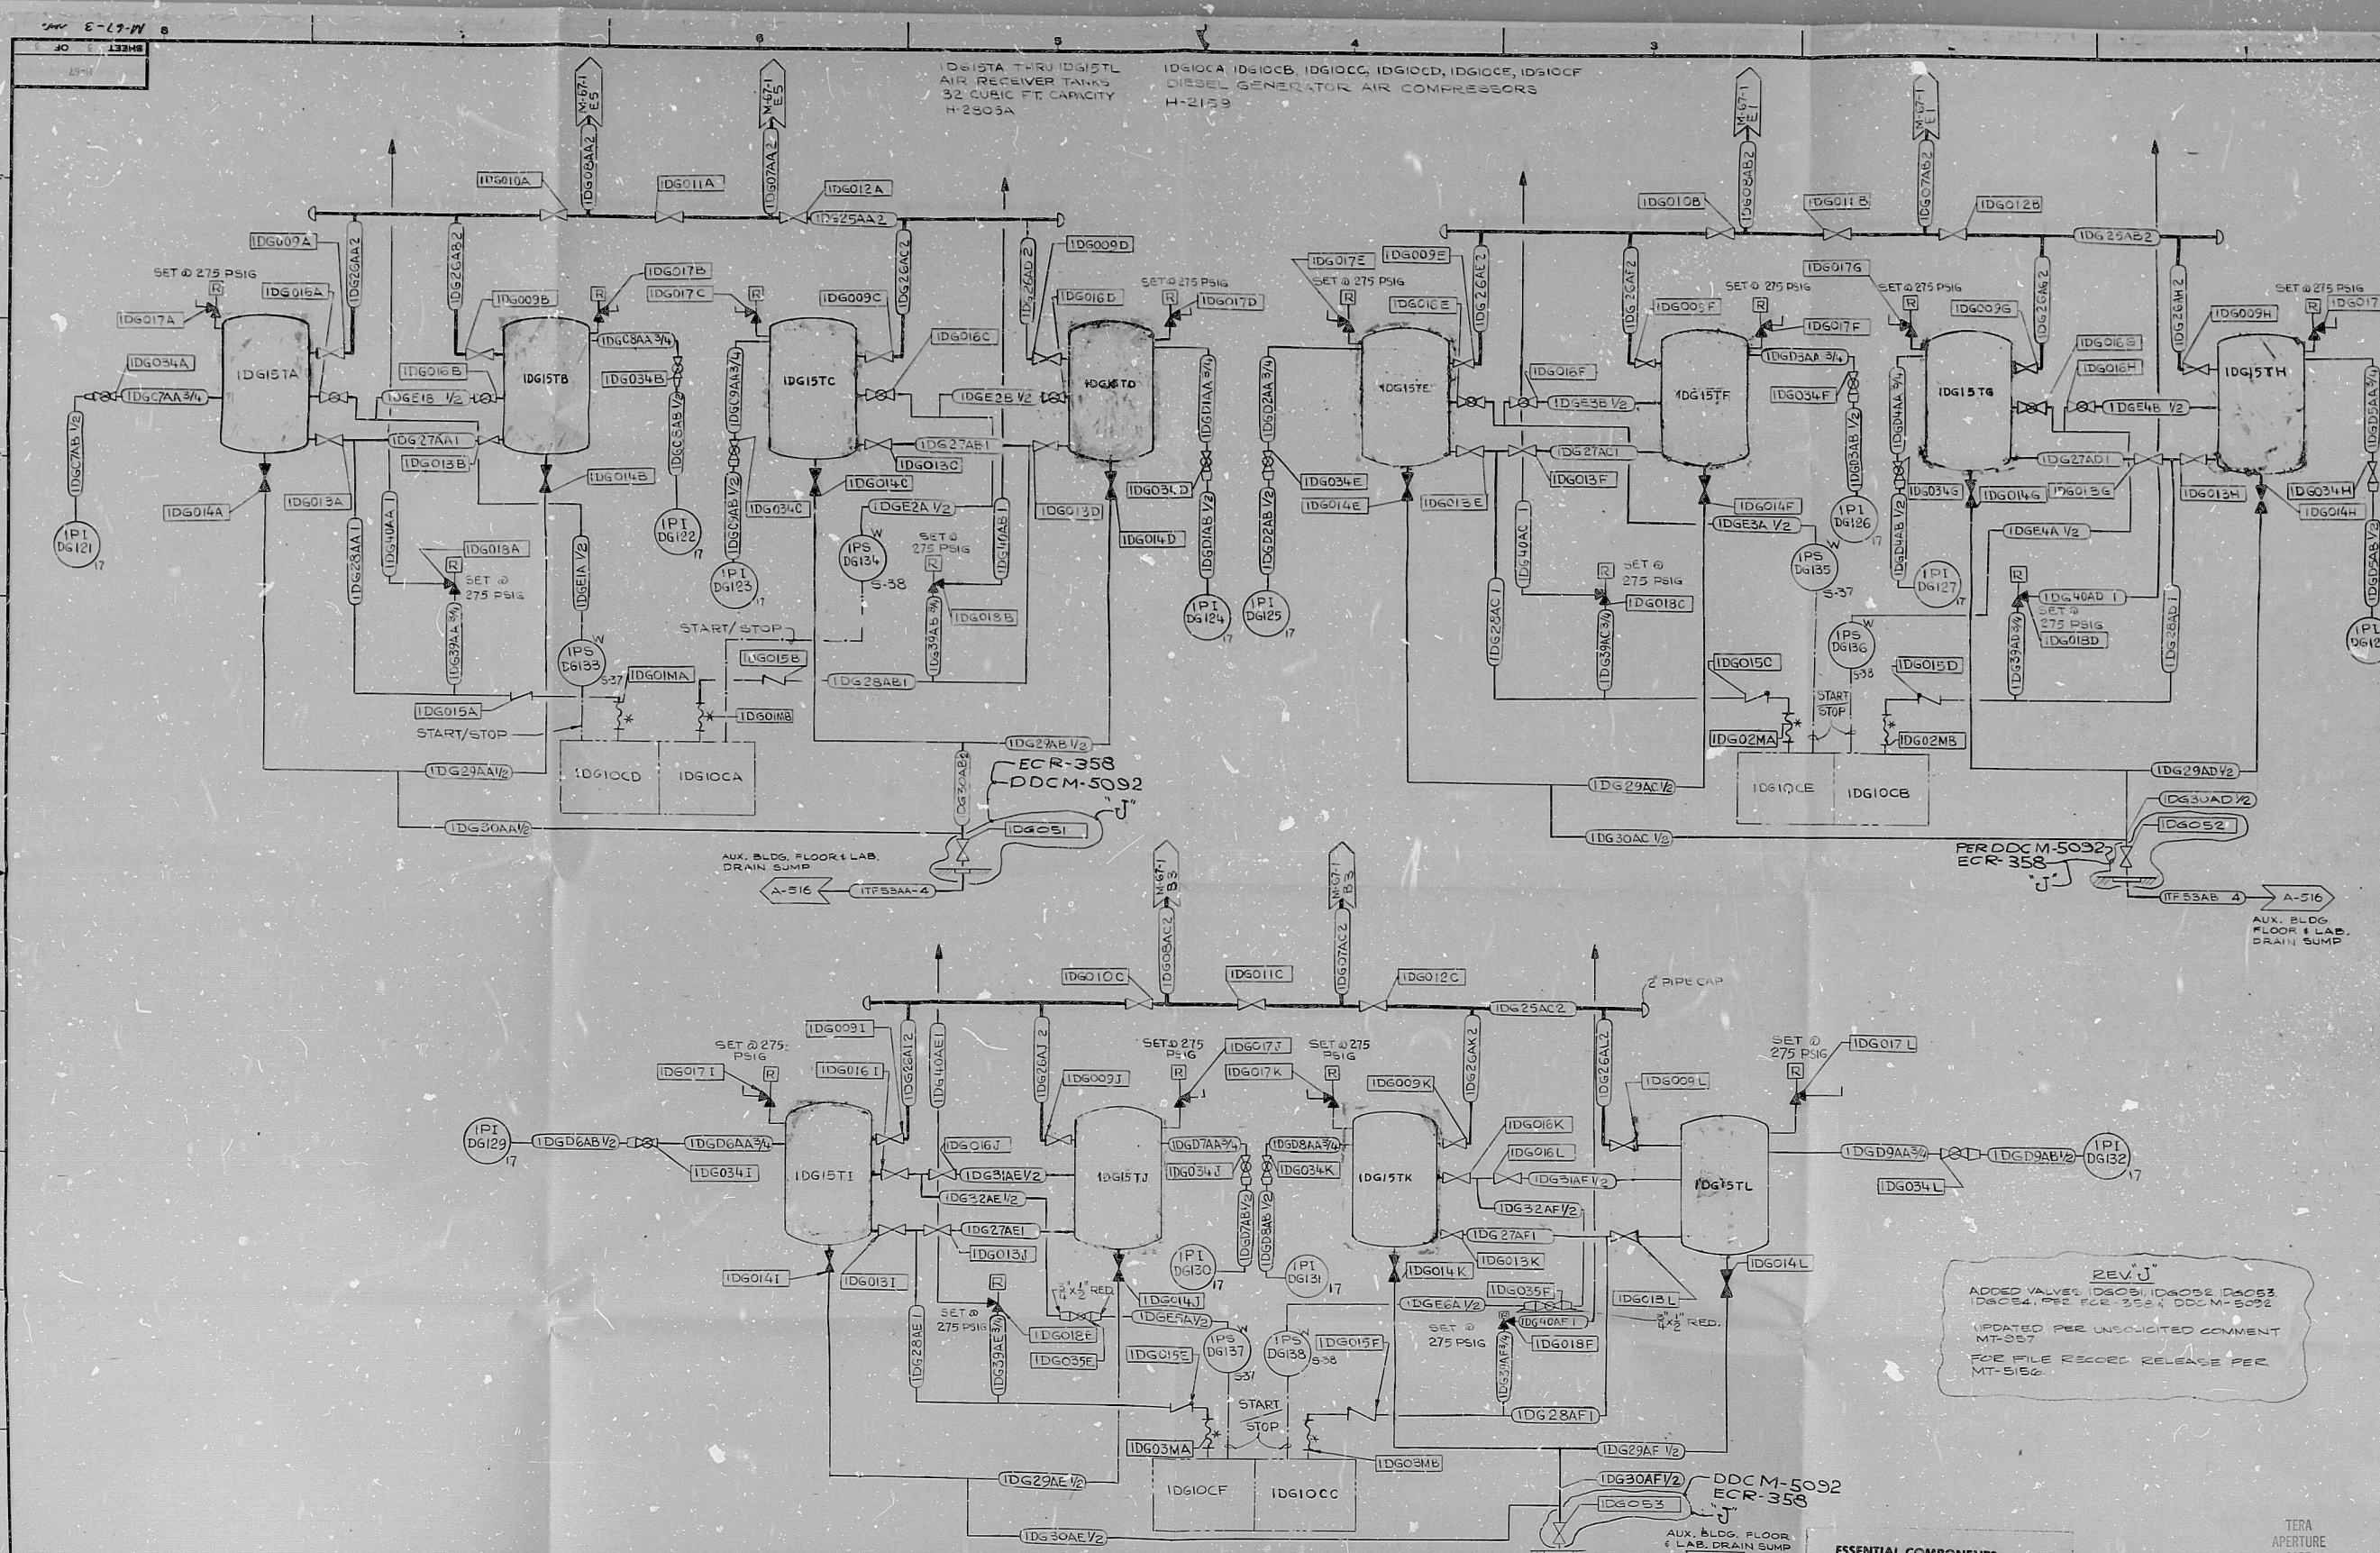

DRAWING RELEASE RECORD										DRAWING RELEASE RECORD									
REV.	SPEC. NO.	DATE	DRAWN	CHECKED	ENGR. APPROVAL	DESCRIPTION	FILM	REV.	SPEC. NO.	DATE	DRAWN	CHECKED	ENGR. APPROVAL	DESCRIPTION	FILM				


SARGENT & LUNDY
ENGINEERS
CHICAGO, ILL.
DRAWING NO. **M-67**
SHEET 3 OF 3
1/1-67-3

RDS-PDR

8104010410

