


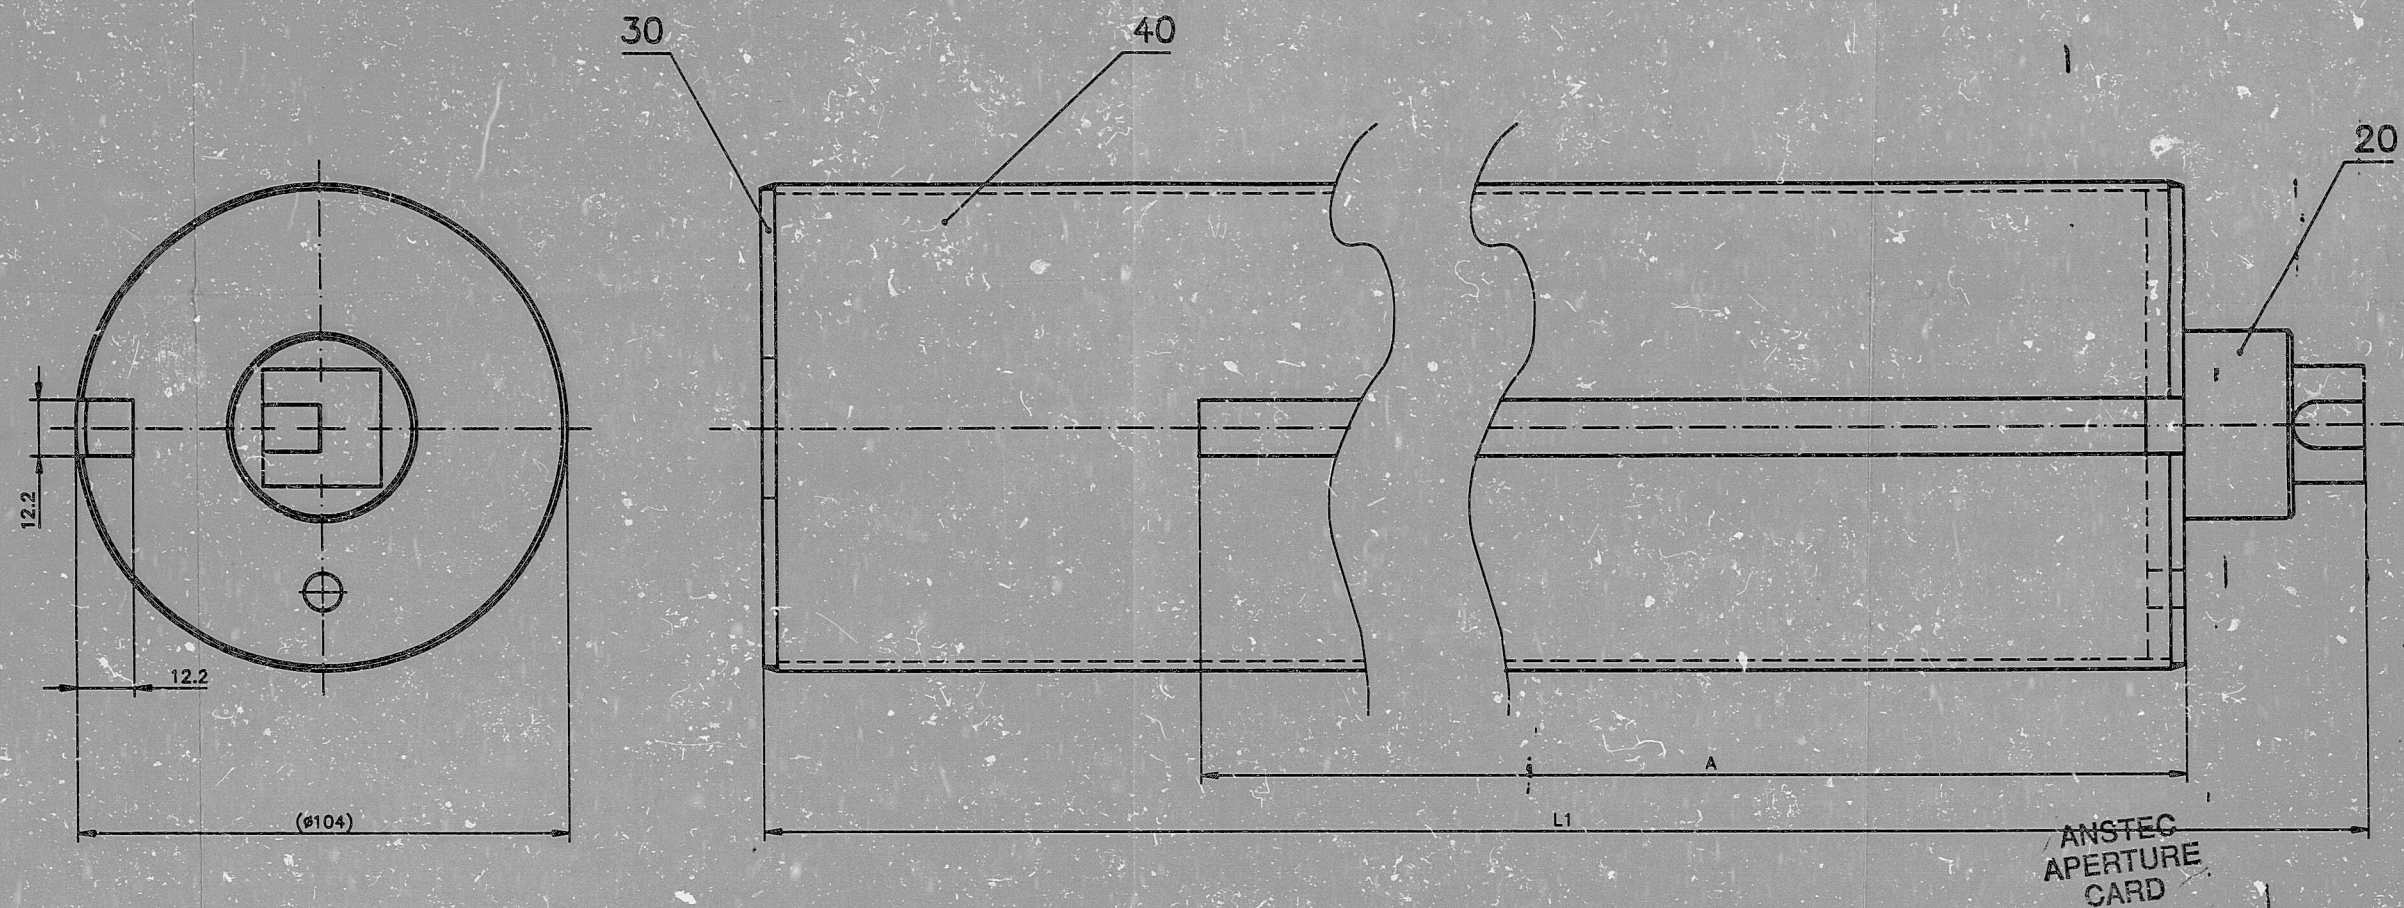

9501250413

Benennung	Ident.-Nr.	Mass L1	Maß A	1	Rohr	40	2463 D2-13	1.4301	Ø104 x 2	23940	
Drehzyl.-Abschirmung, geschw. L=606/1.4301	24423	594	463	Stück	Benennung	Teil	Zeichn.-Nr./DW-Nr.	Werkstoff	Modell-Rohrteil-Nr.	Ident.-Nr.	Geicht (kg)
Allgemeine Toleranzen für Rundschulldimensionen, Formtoler. Maßzahlen nach DIN ISO 2768 Teil 1 u. 2 bzw. DIN 7185 Form- u. Lage- toleranzen zusätzlich nach DIN ISO 1101 Genauigkeitsgrad: DIN ISO 2768-mS ISO-Toleranzsystem: "Einheitlichkeit" ESI											
Oberflächentextur: Ra in µm 0.5 3 6 30 120 315 bis 3 6 30 120 315 1000 Fein 30.0 30.0 30.1 30.1 30.2 30.3 mittel 30.1 30.1 30.2 30.3 30.5 30.5 grob 30.5 30.7 30.5 30.5 31.2 32 12.5 12.5 12.5 12.5 12.5 12.5 12.5 12.5 12.5 12.5 12.5 12.5 Datum Name Bearb. 5.10.54 H. H. H. H. H. H. Gepr. 27.10.54 Norm. 29.10.54											
Oberflächenbehandlung Polmaß Normmaß Benennung St.-Zchn. Drehzyl.-Abschg., geschw. L=.../1.4301 Zeichn.-Nr. (alt) 21379.216-000 1:1 Nr. 2-0003.032 U-Nr. 1 Ident.-Nr. 24423 M1 00 (Ers. d.) (Ers. f.) (Ers. d.)											
D 75323 Bad Wildbad (Urspr.) Diese Zeichnung/Abbildung darf ohne schriftliche Zustimmung weder kopiert noch Dritten zur Einsichtnahme vorgelegt werden, Paraphrasen 15 ff. u. 57 ff. UHG, 623 u. 628 BGB, 18 u. 19 URG.											

9501250413

PDR RIDS

9501250413

